


# DISPOSICIÓN DE VÁLVULA DE COMPUERTA ENTERRADA

(ESCALA: 1/10)

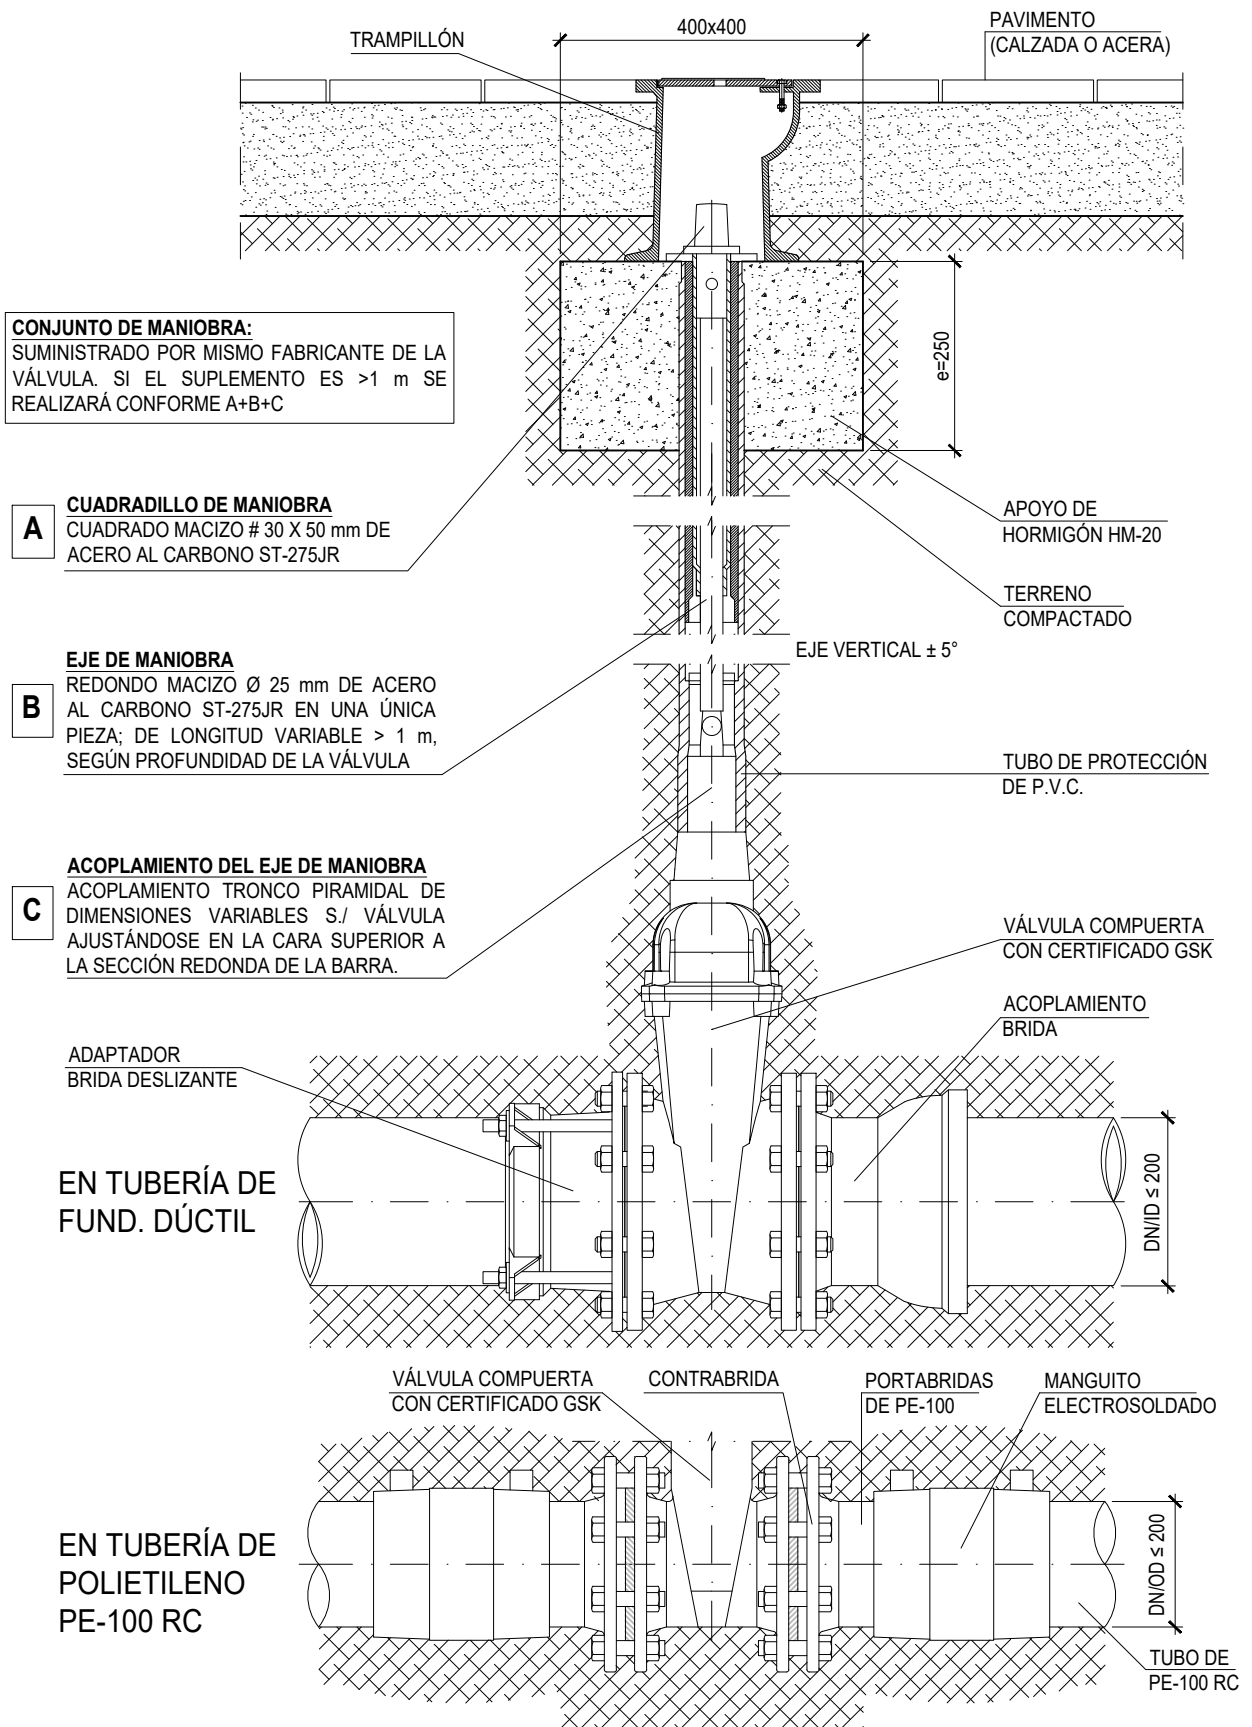

COTAS EN milímetros



## DETALLES REDES DE ABASTECIMIENTO

FECHA	DETALLE	DISPOSICIÓN DE VÁLVULA DE COMPUERTA
2021	ABA-02	