

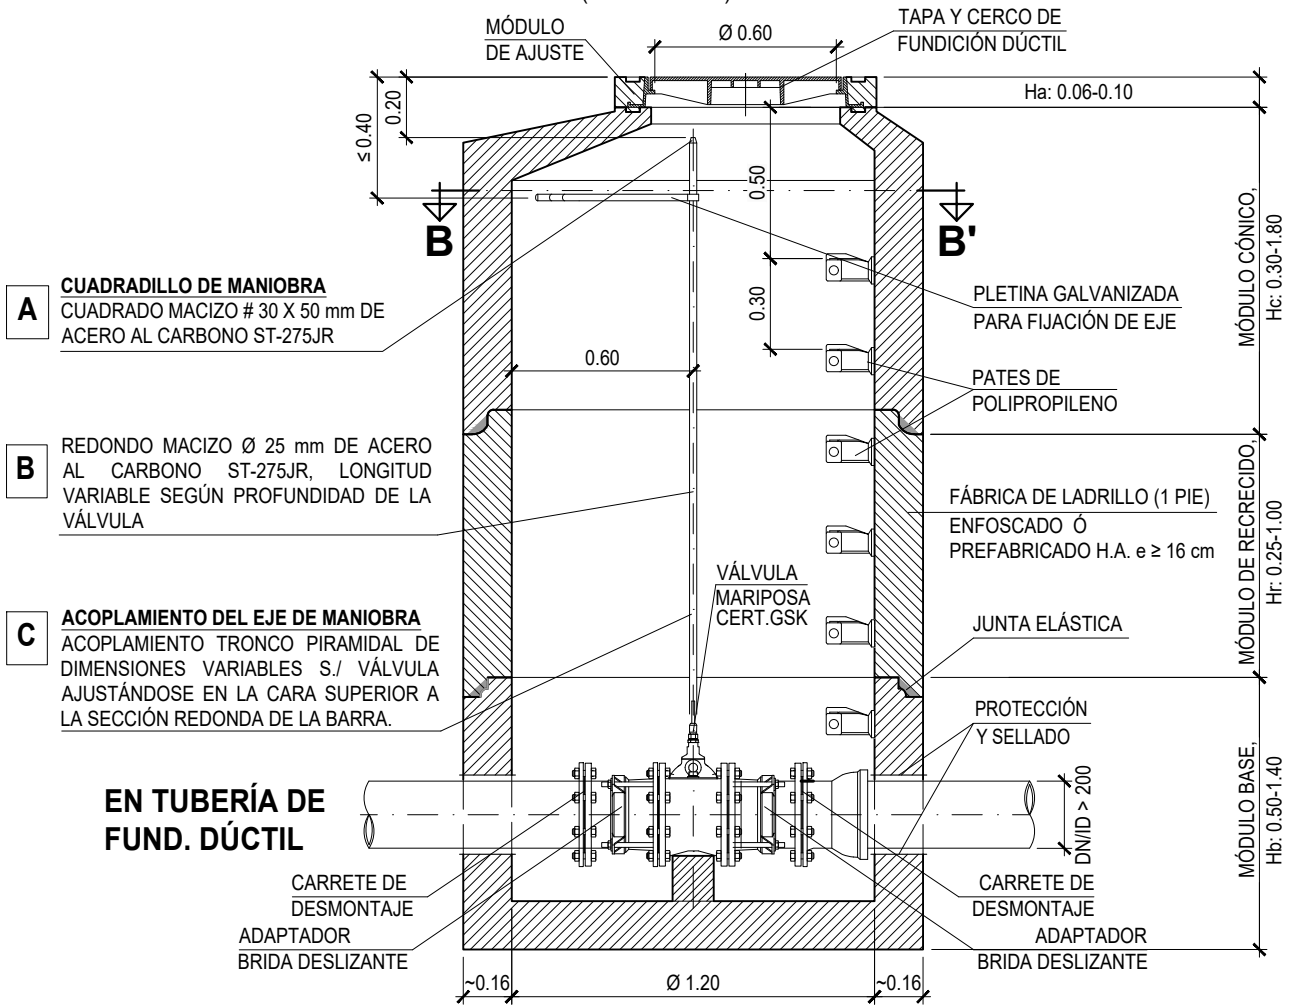


# DISPOSICIÓN DE VÁLVULA DE MARIPOSA EN POZO

(ESCALA: 1/25)

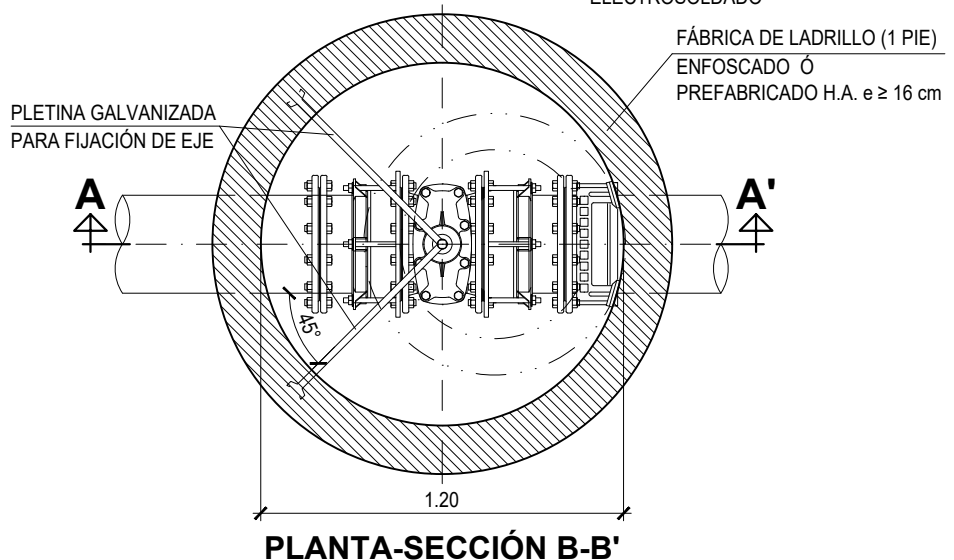

## ALZADO SECCIÓN A-A'

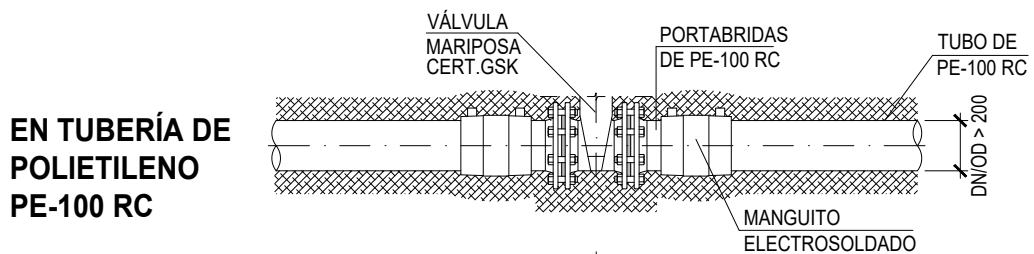

COTAS EN metros