


DISPOSICIÓN DE VÁLVULA DE COMPUERTA EN POZO

(ESCALA: 1/25)

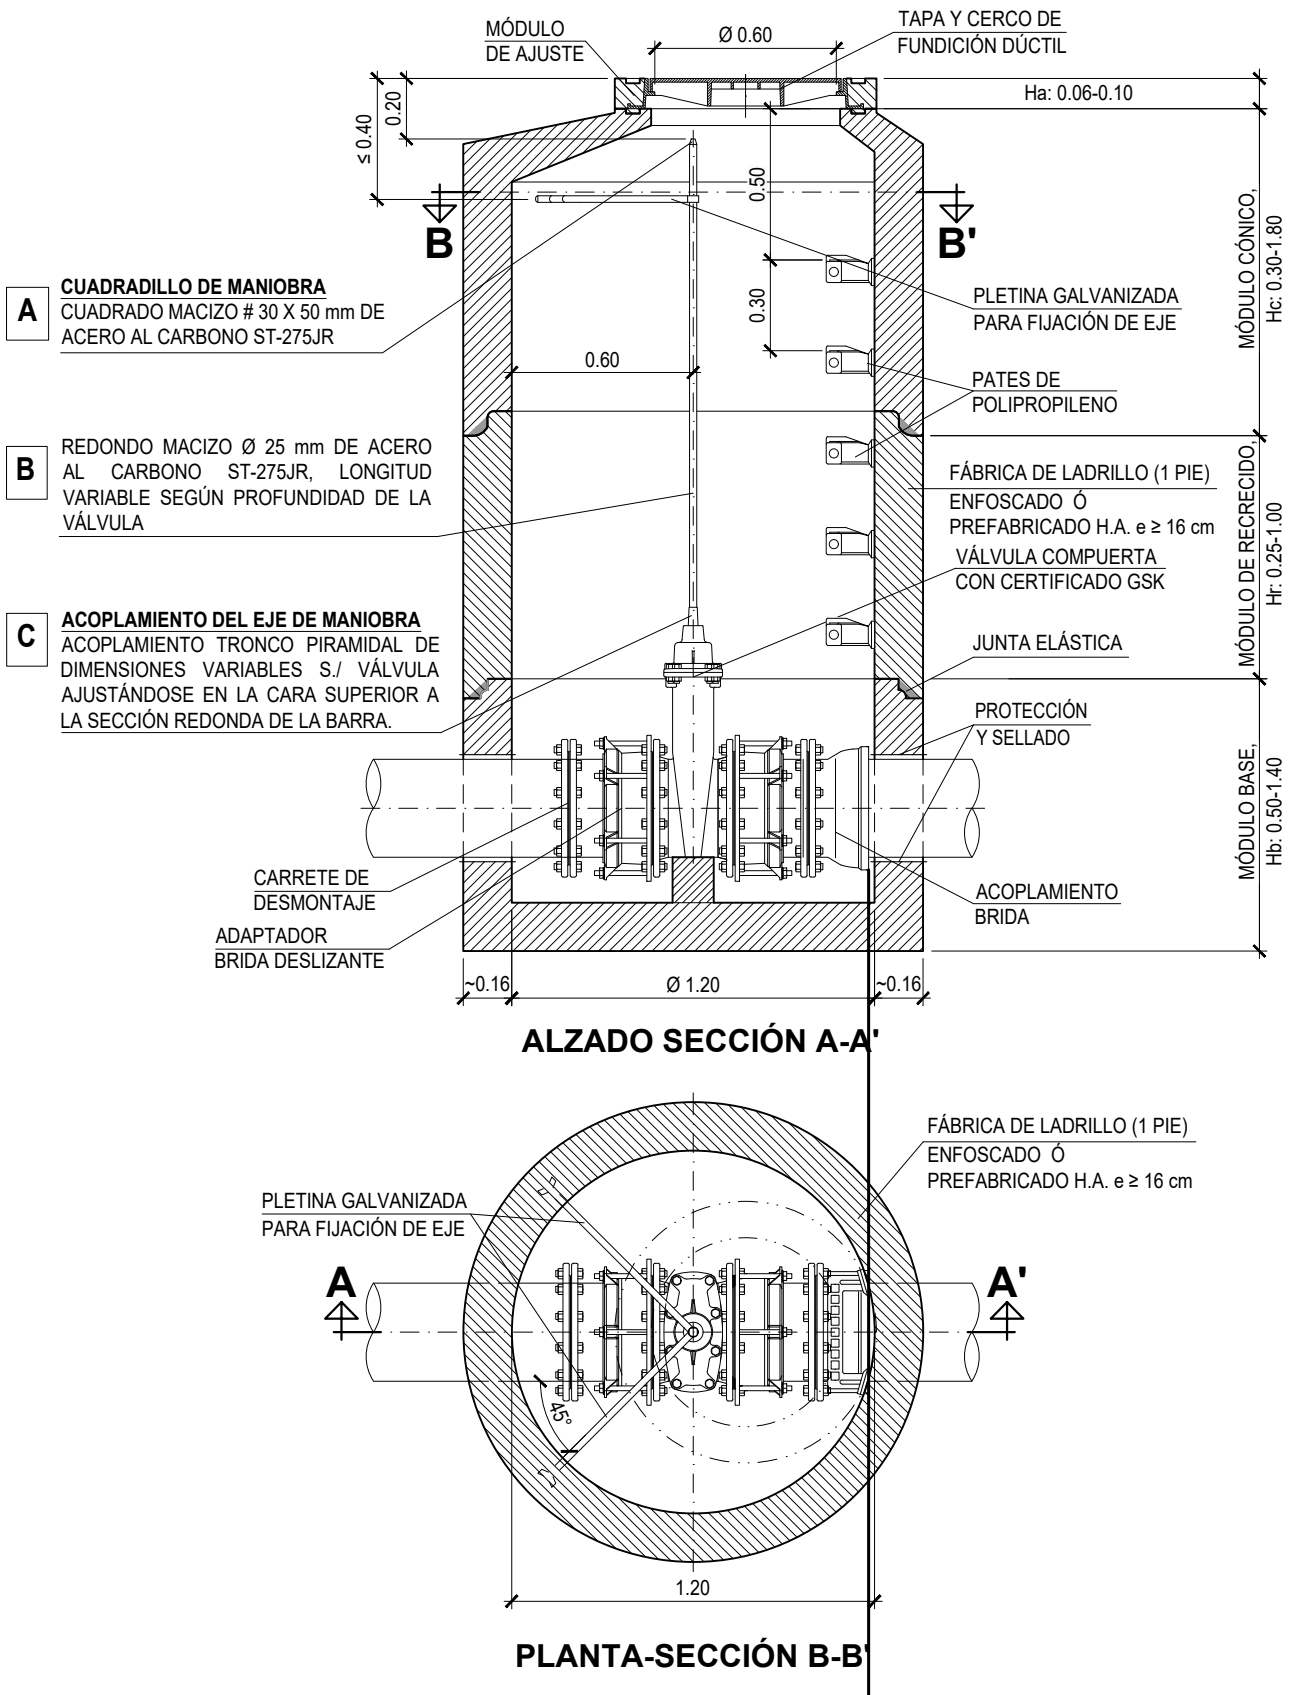

COTAS EN metros



DETALLES REDES DE ABASTECIMIENTO

FECHA	DETALLE	DISPOSICIÓN DE VÁLVULA DE COMPUERTA EN POZO
2021	ABA-04	