



# DISPOSICIÓN DE DESAGÜE EN POZO

(ESCALA: 1/30)

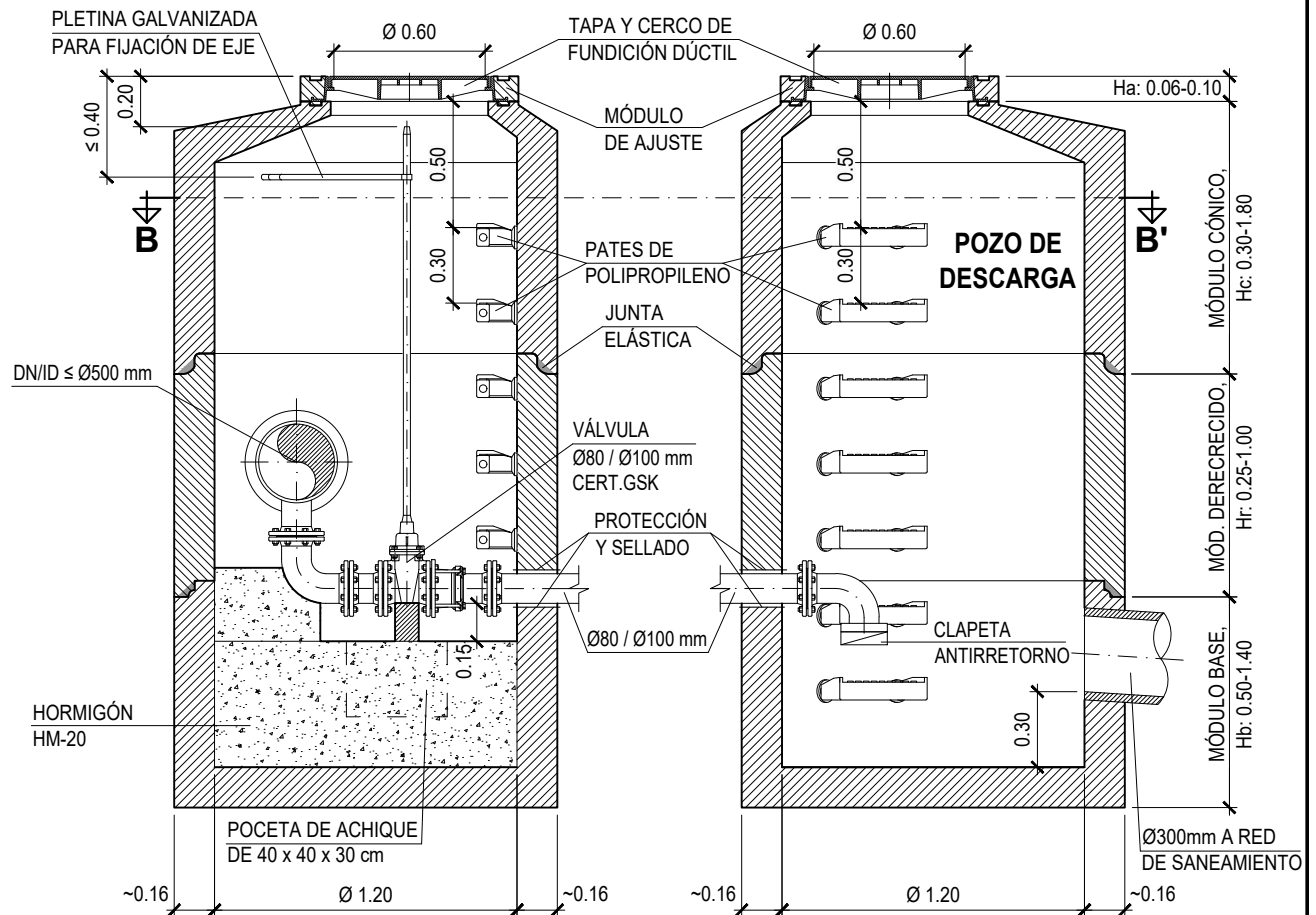

ALZADO SECCIÓN A-A'

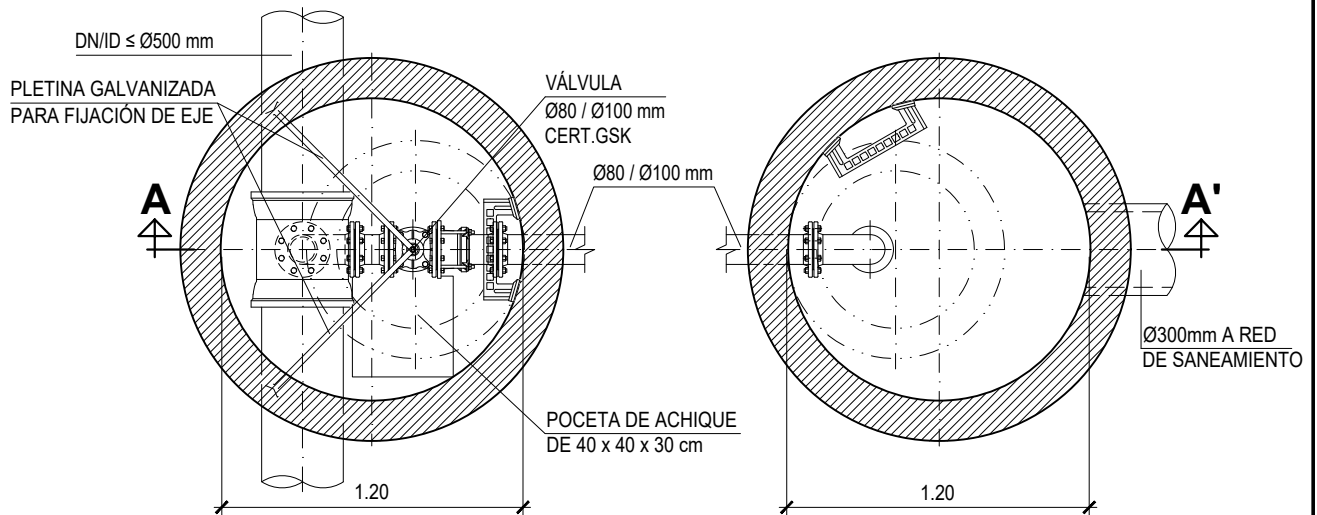

PLANTA SECCIÓN B-B'

COTAS EN metros



## DETALLES REDES DE ABASTECIMIENTO

FECHA	DETALLE	DISPOSICIÓN DE DESAGÜE EN POZO
2021	ABA-08	