



# ESQUEMA PARA NUEVAS ACOMETIDAS DE ABASTECIMIENTO DOMICILIARIO

(ESCALA: 1/15)

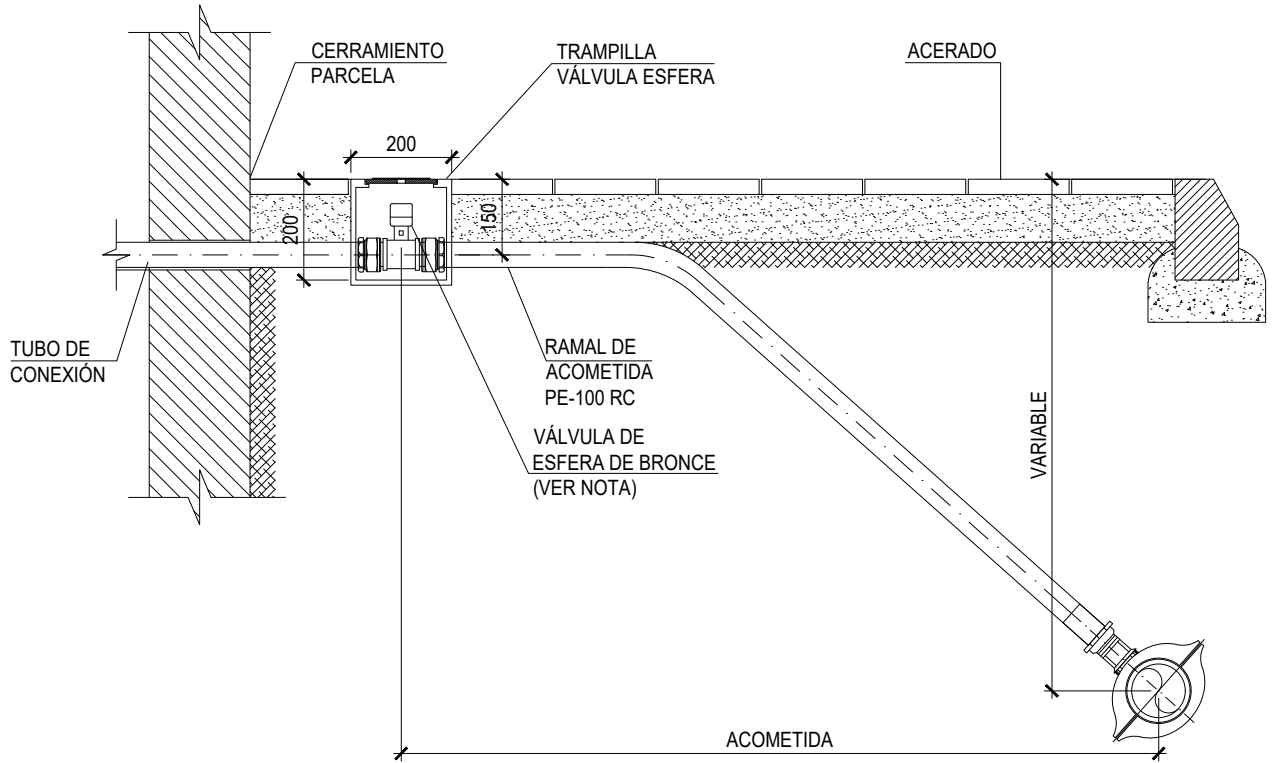

## TRAMPILLA VÁLVULA ESFERA

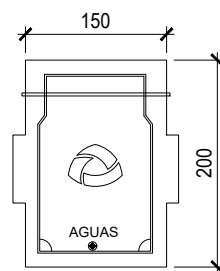

NOTA: VÁLVULA DE ESFERA DE BRONCE, CON FITTING PARA POLIETILENO EN LOS EXTREMOS, EJE DESMONTABLE Y CUADRADILLO DE MANIOBRA PRECINTABLE

COTAS EN milímetros