



# ARQUETA

(ESCALA 1:25)

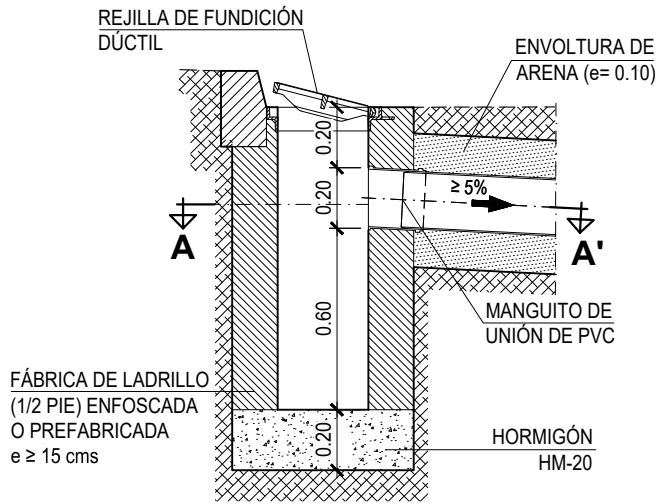


**ALZADO SECCIÓN**

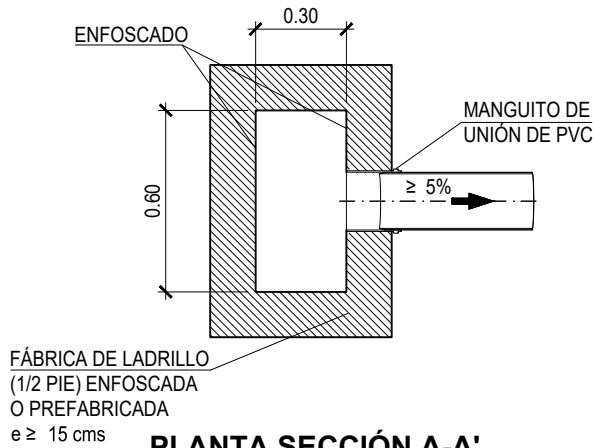


## REJILLA DE FUNDICIÓN DÚCTIL

SUPERFICIE DE ABSORCIÓN MÍNIMA 10dm<sup>2</sup>  
CLASE RESISTENTE D-400  
(ESCALA 1:15)

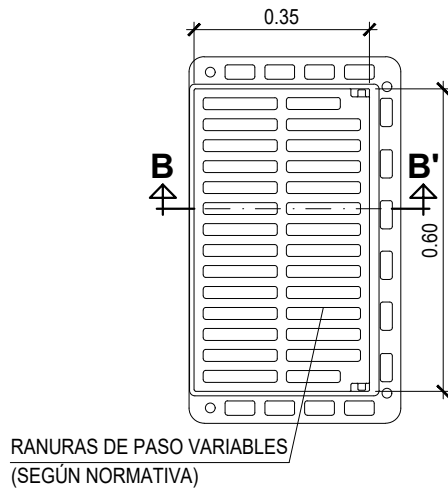

NOTA:  
PROFUNDIDAD DE ENCASTRAMIENTO MÍNIMA 0.04 m

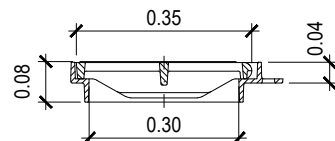

COTAS EN metros



### DETALLES REDES DE SANEAMIENTO

FECHA	DETALLE	IMBORNAL DE REJILLA - PVC
2021	SAN-01	