



# IMBORNAL MIXTO REJILLA - BUZÓN / TIPO I - PVC

## ARQUETA


(ESCALA 1:25)

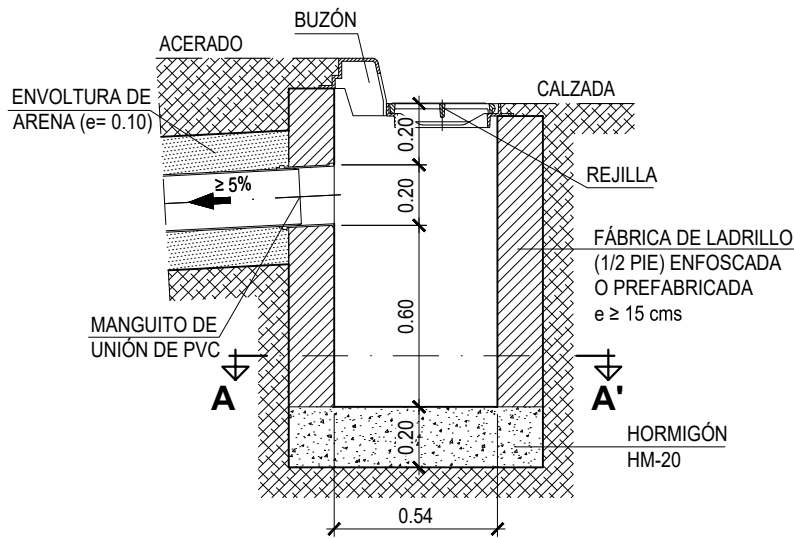

SECCIÓN VERTIDO A RED EN ACERADO

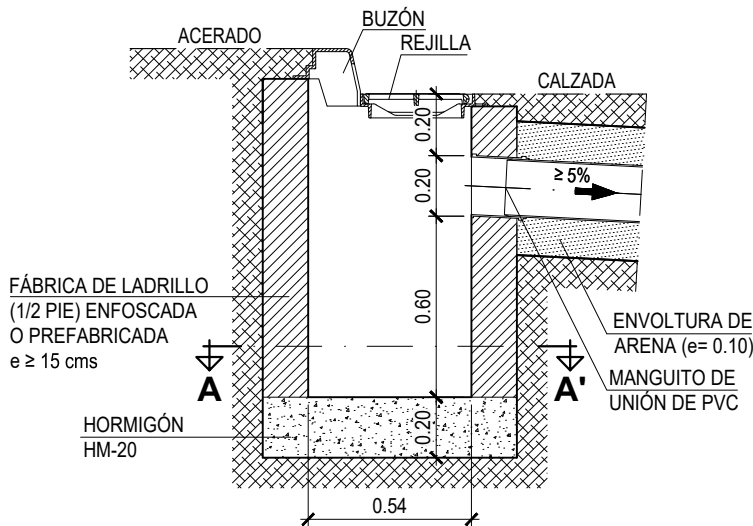


SECCIÓN B-B' VERTIDO A RED EN CALZADA

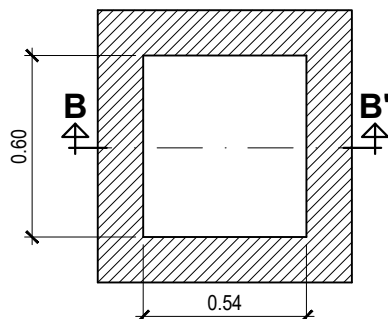


PLANTA SECCIÓN A-A'

## BUZÓN


CLASE RESISTENTE C-250  
(ESCALA 1:15)

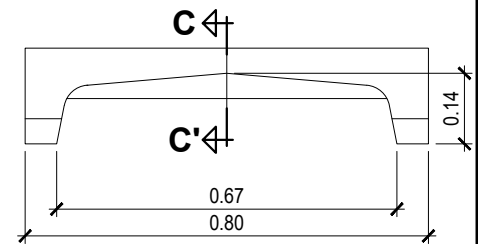

ALZADO

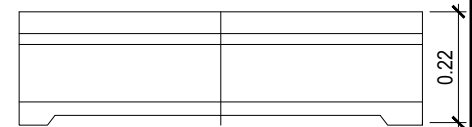

PLANTA

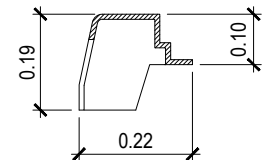


SECCIÓN C-C'

## REJILLA DE FUND. DÚCTIL


SUPERFICIE DE ABSORCIÓN MÍNIMA 10dm<sup>2</sup>  
CLASE RESISTENTE D-400  
(ESCALA 1:15)

RANURAS DE PASO VARIABLES  
(SEGÚN NORMATIVA)

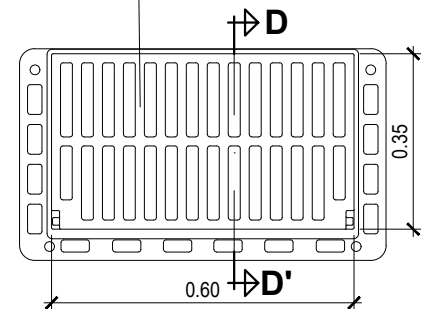

PLANTA

NOTA: PROFUNDIDAD DE ENCASTRAMIENTO MÍNIMA 0.04 m

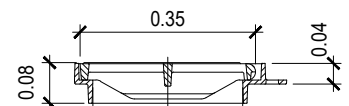

SECCIÓN B-B'

COTAS EN metros



### DETALLES REDES DE SANEAMIENTO

FECHA	DETALLE	IMBORNAL DE REJILLA MIXTO BUZÓN / TIPO I - PVC
2021	SAN-02	