



ACOMETIDA DE IMBORNAL - PVC

ESCALA: 1/25

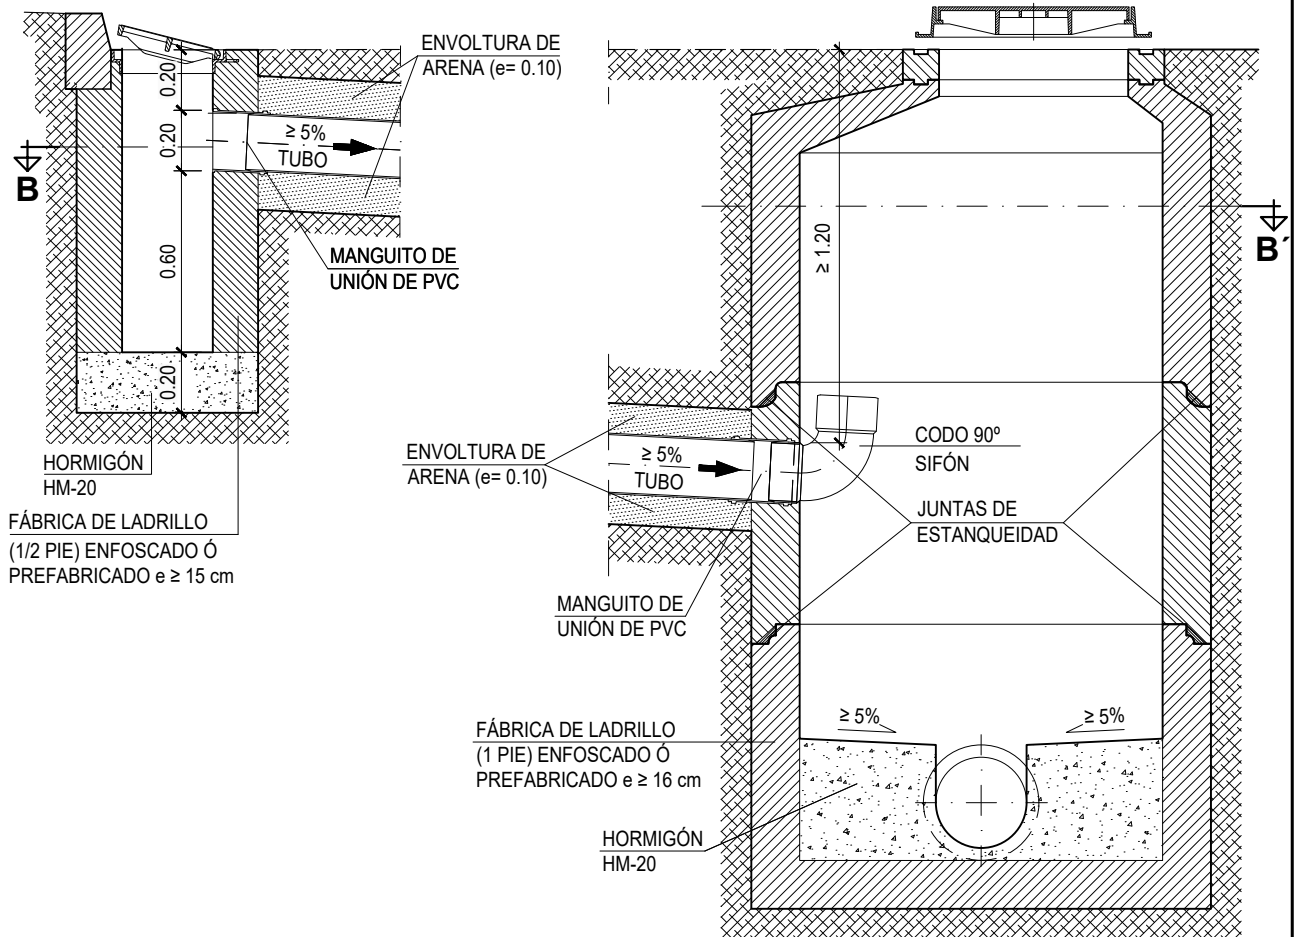

ALZADO SECCIÓN A-A'

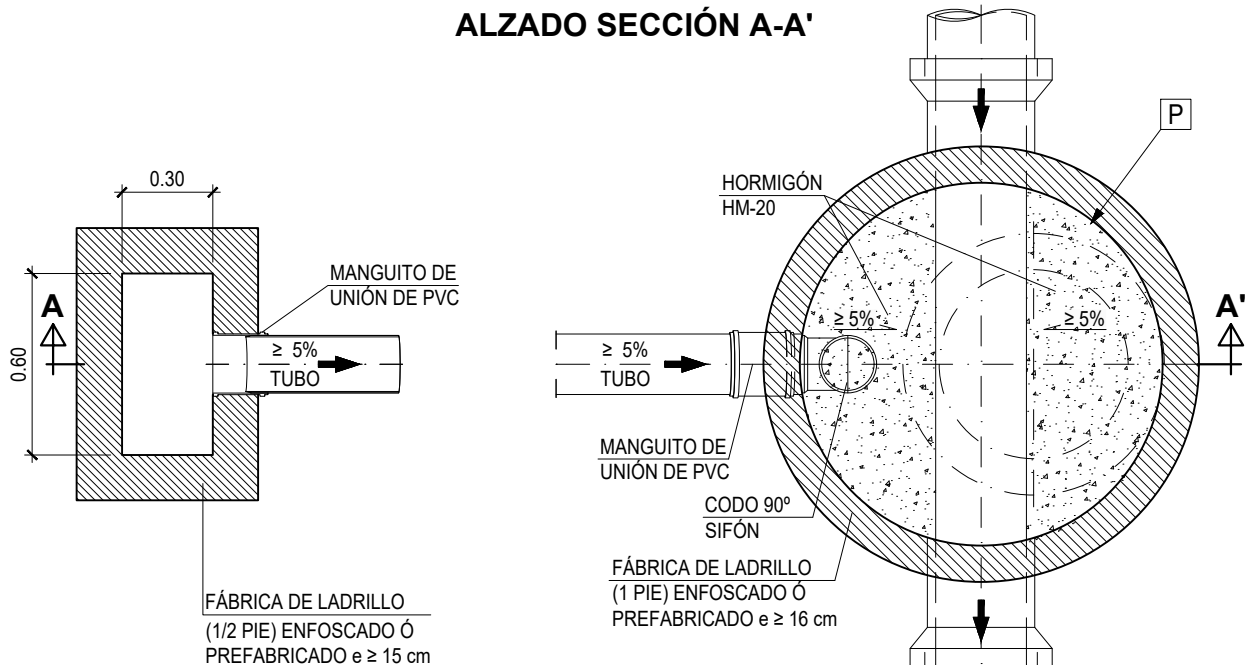

PLANTA SECCIÓN B-B'

COTAS EN metros