



# MODELO DE ARQUETA SIFÓNICA ENTERRADA (P ≤ 1.00 m)

(ESCALA: 1:20)

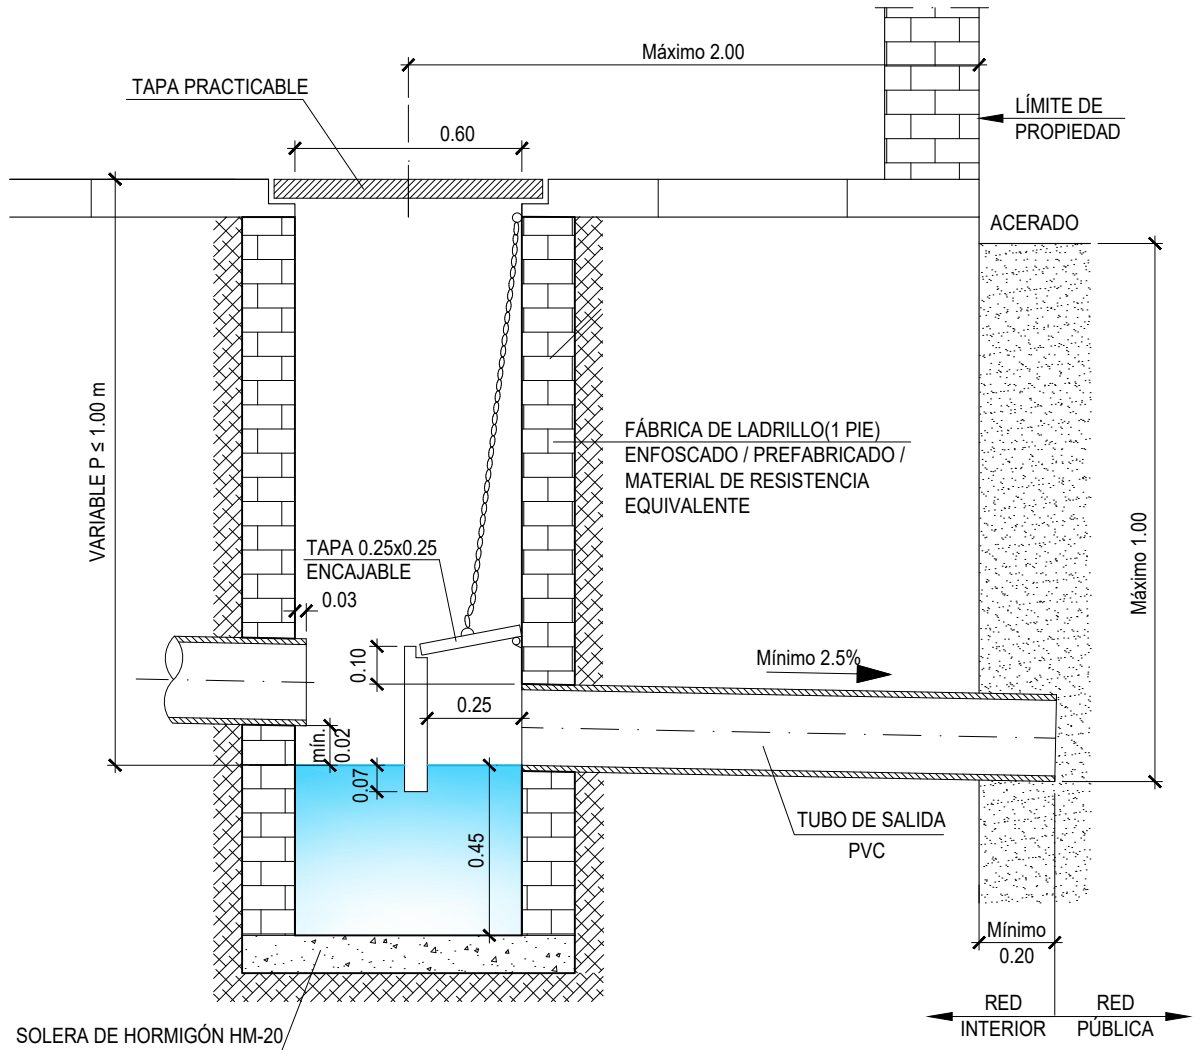

**ALZADO SECCIÓN**

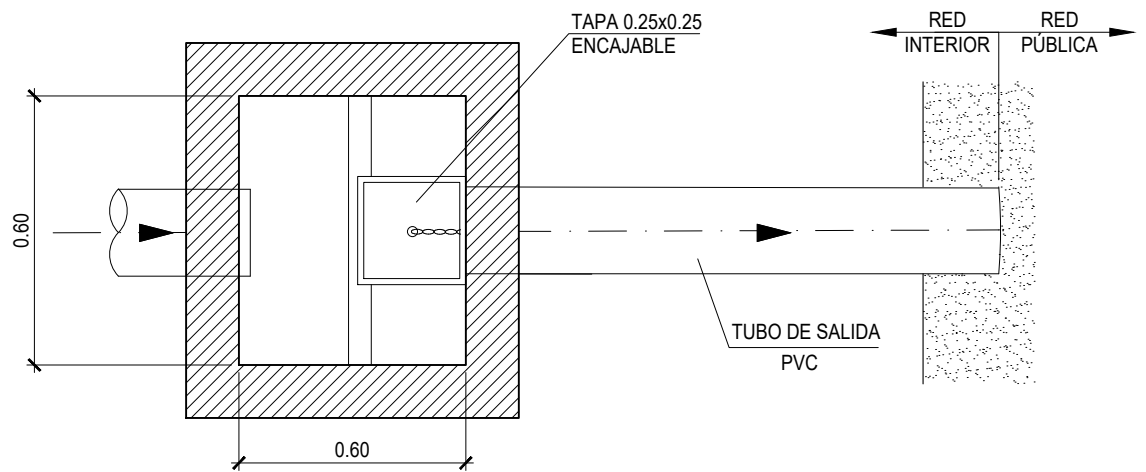

**PLANTA**

COTAS EN metros



## DETALLES REDES DE SANEAMIENTO

FECHA	DETALLE	MODELO DE ARQUETA SIFÓNICA ENTERRADA (P ≤ 1.00 m)
2021	SAN-06	