



MODELO DE ARQUETA SIFÓNICA-TOMA DE MUESTRAS

UTILIZABLE CON LA AUTORIZACIÓN PREVIA DE ALJARAFESA
(ESCALA: 1/25)

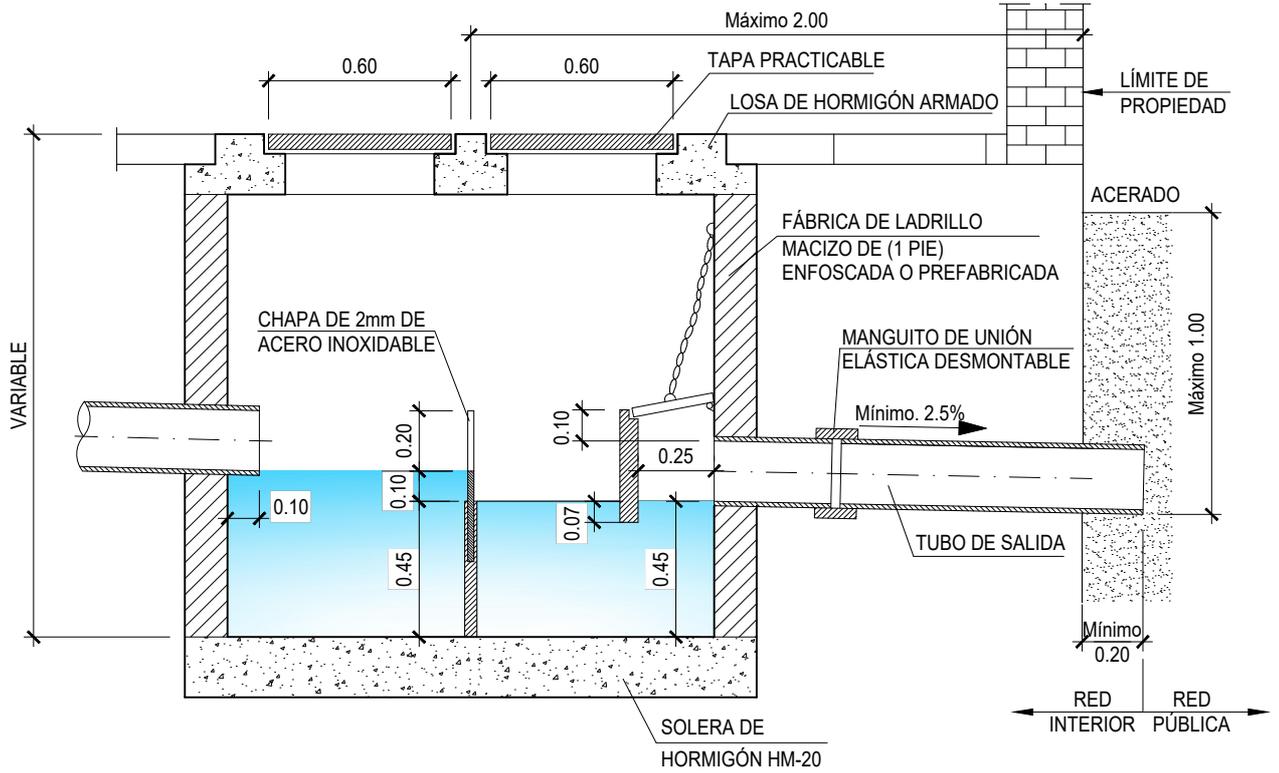


ALZADO-SECCIÓN

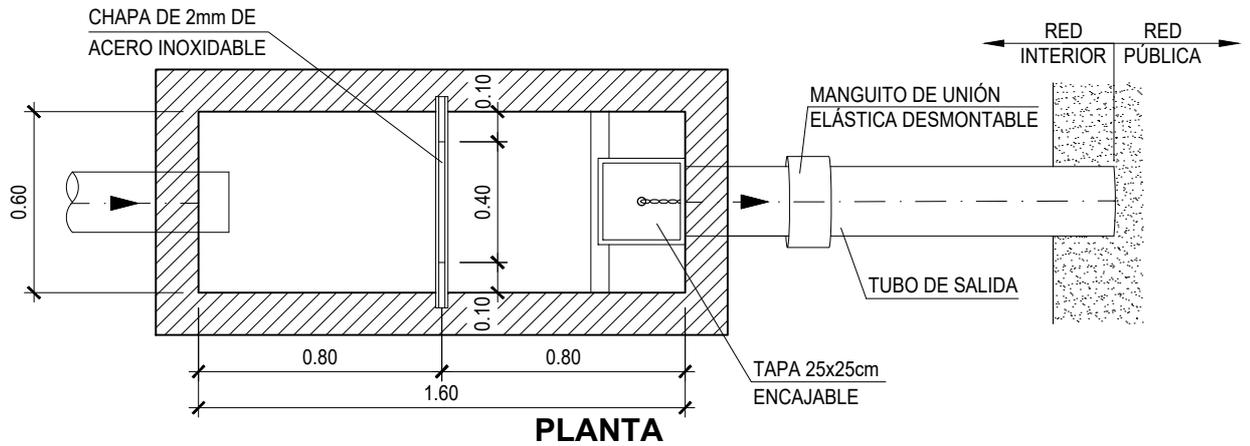

PLANTA

DETALLE DE CHAPA DE ACERO INOXIDABLE

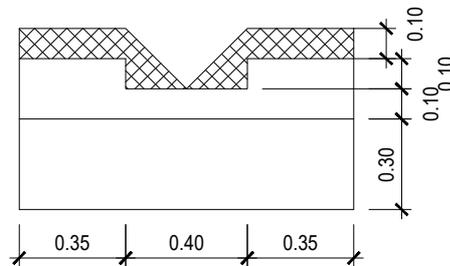

COTAS EN metros