


TUBERÍA S/BASE GRANULAR: SECCIÓN TIPO DE ZANJA


(ESCALA: 1:25)

ZANJA SIN ENTIBAR

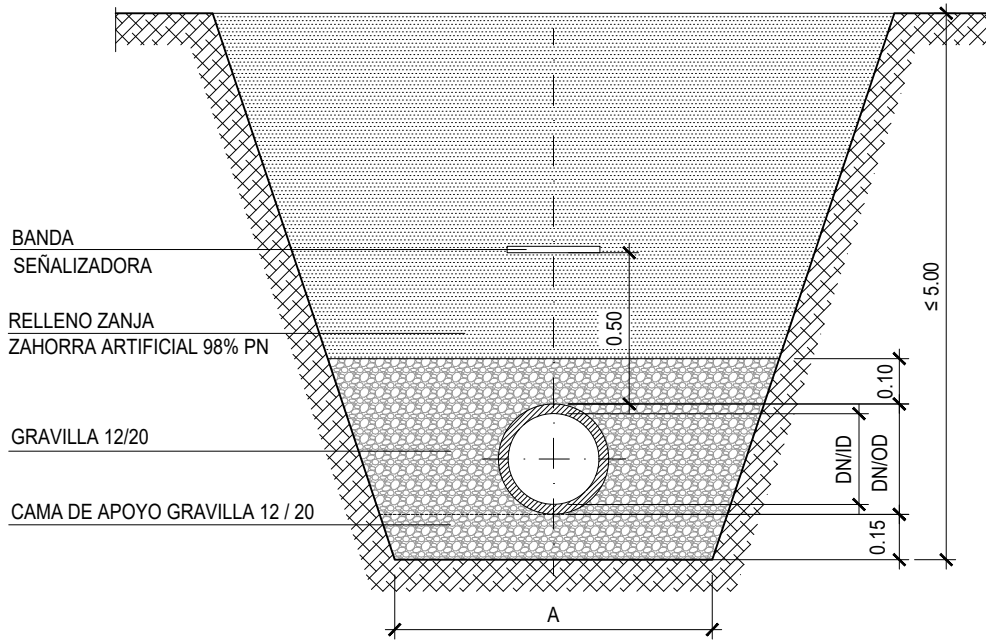

DN/ID	A
$300 \leq DN \leq 700$	$DN/OD+0.75$
$700 < DN \leq 1200$	$DN/OD+0.90$
$DN > 1200$	$DN/OD+1.10$

ZANJA ENTIBADA

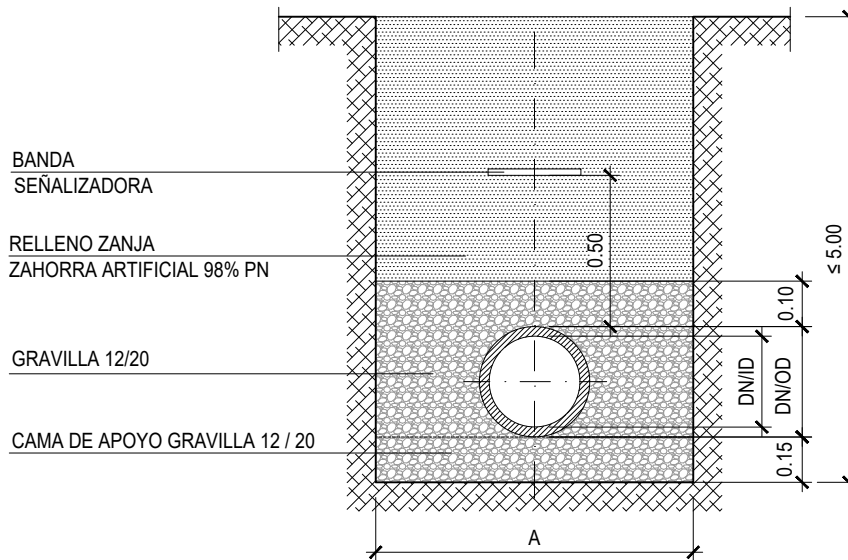

COTAS EN metros