



POZO DE REGISTRO CON MÓDULO BASE PARA TUBERÍAS DE $\varnothing \leq 0.50$

(ESCALA: 1:30)

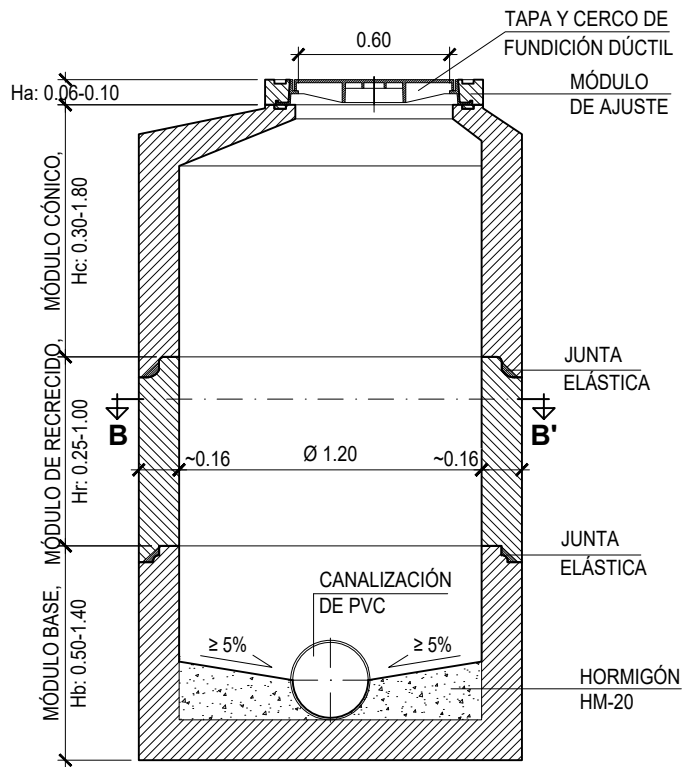

ALZADO SECCIÓN A-A'

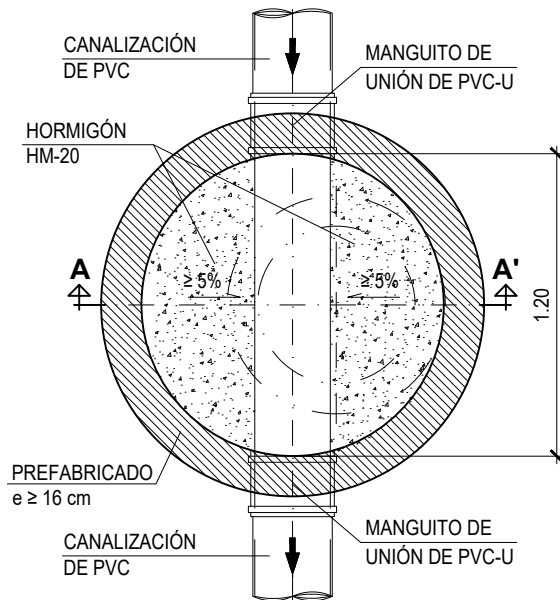

PLANTA SECCIÓN B-B'

COTAS EN metros