



IMBORNAL TIPO REJILLA

(ESCALA: 1/20)

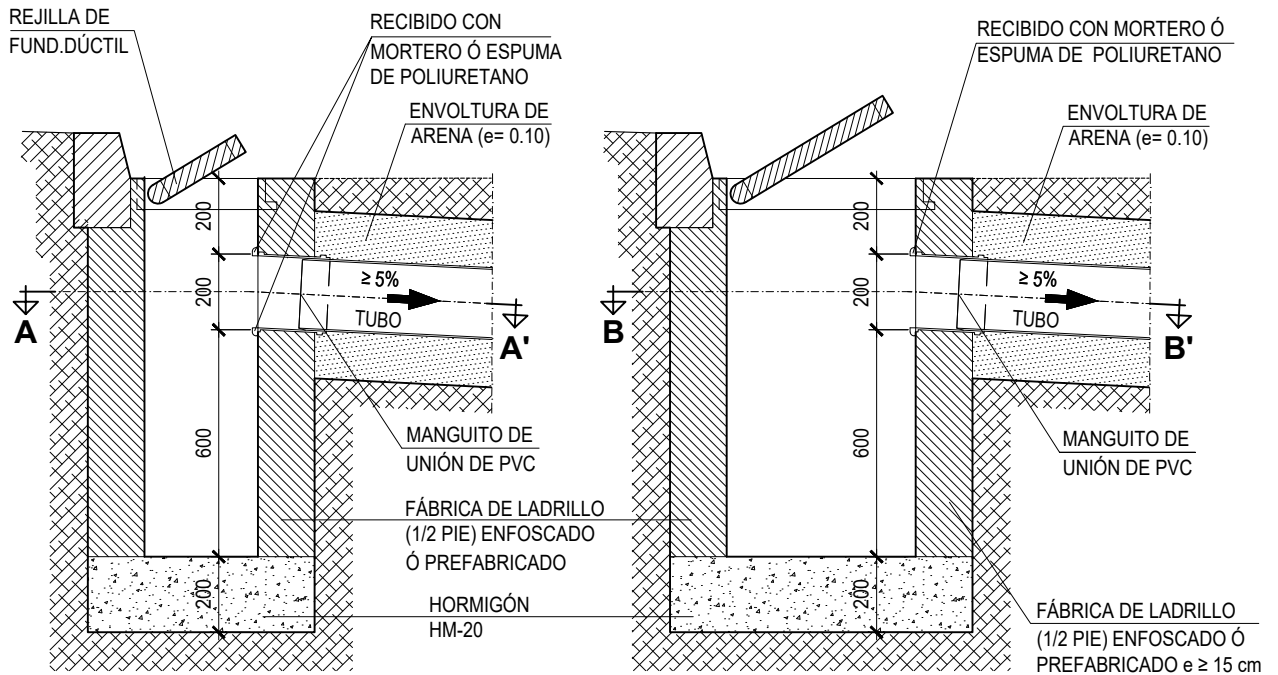

ALZADO SECCIÓN A-A'

ALZADO SECCIÓN B-B'

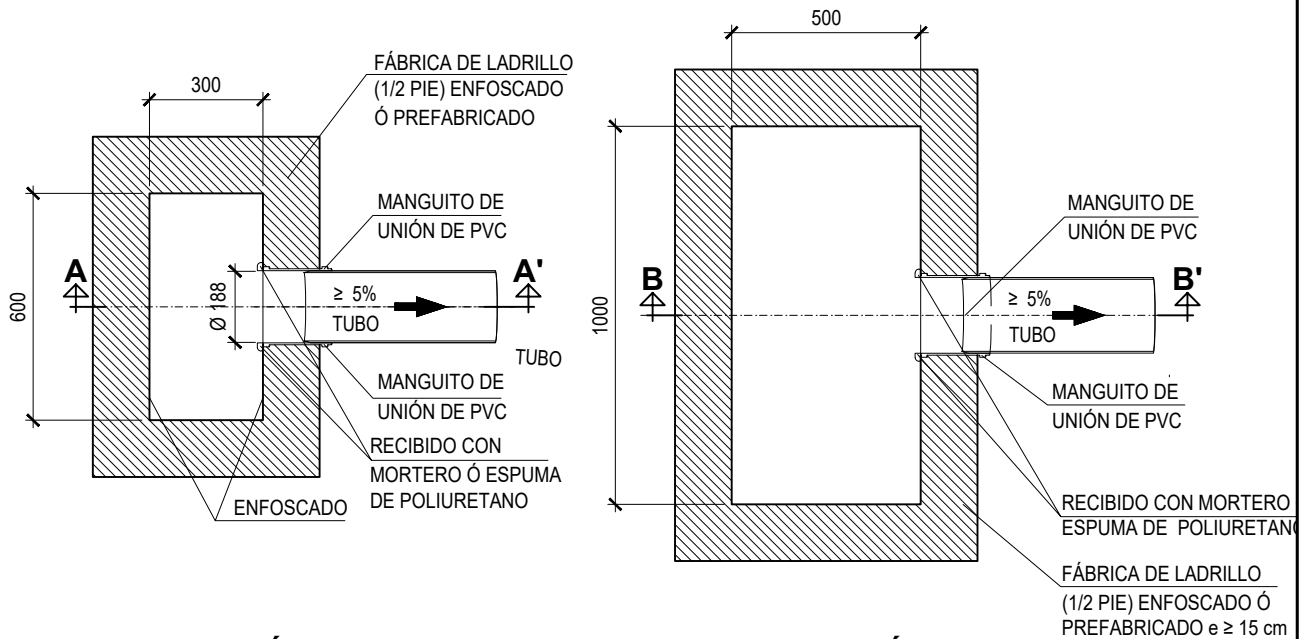

PLANTA SECCIÓN A-A'

PLANTA SECCIÓN B-B'

COTAS EN milímetros