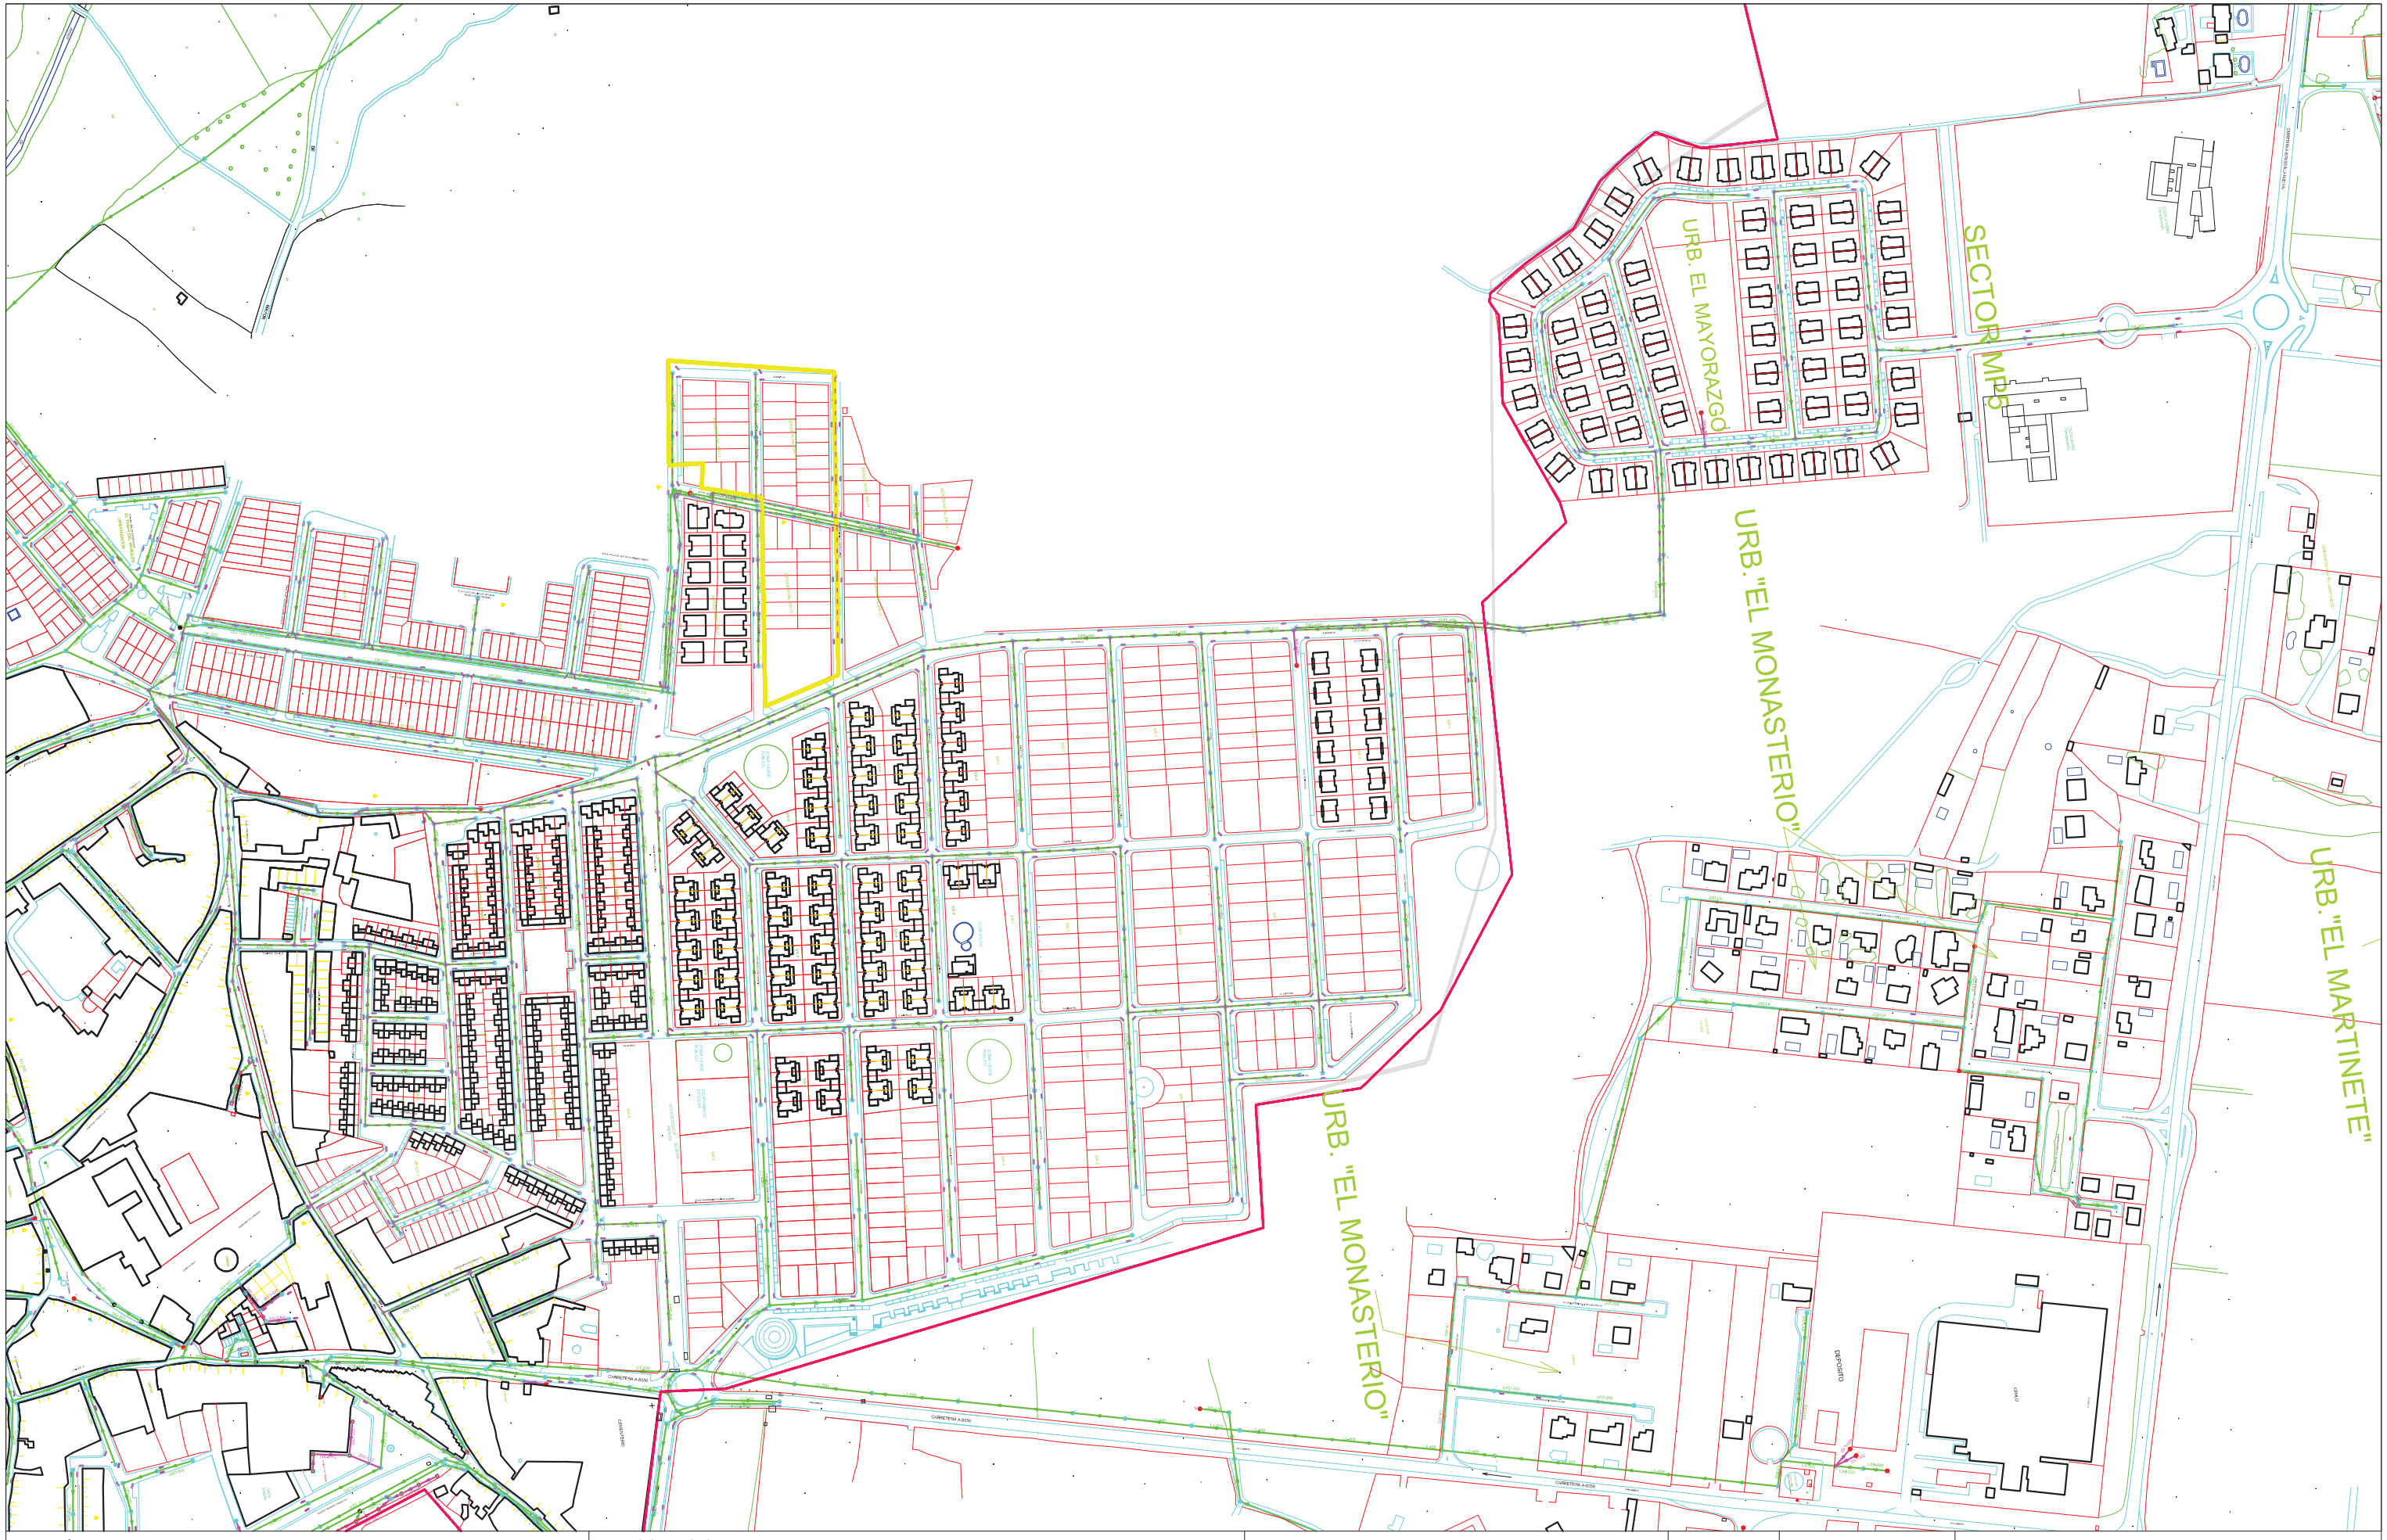

ALJARAFESA
EMPRESA MANCOMUNADA DEL ALJARAFE

DESCRIPCION	CALLE			
CUENCA AA		1/ 4000	20-11-2017	UMBRETE

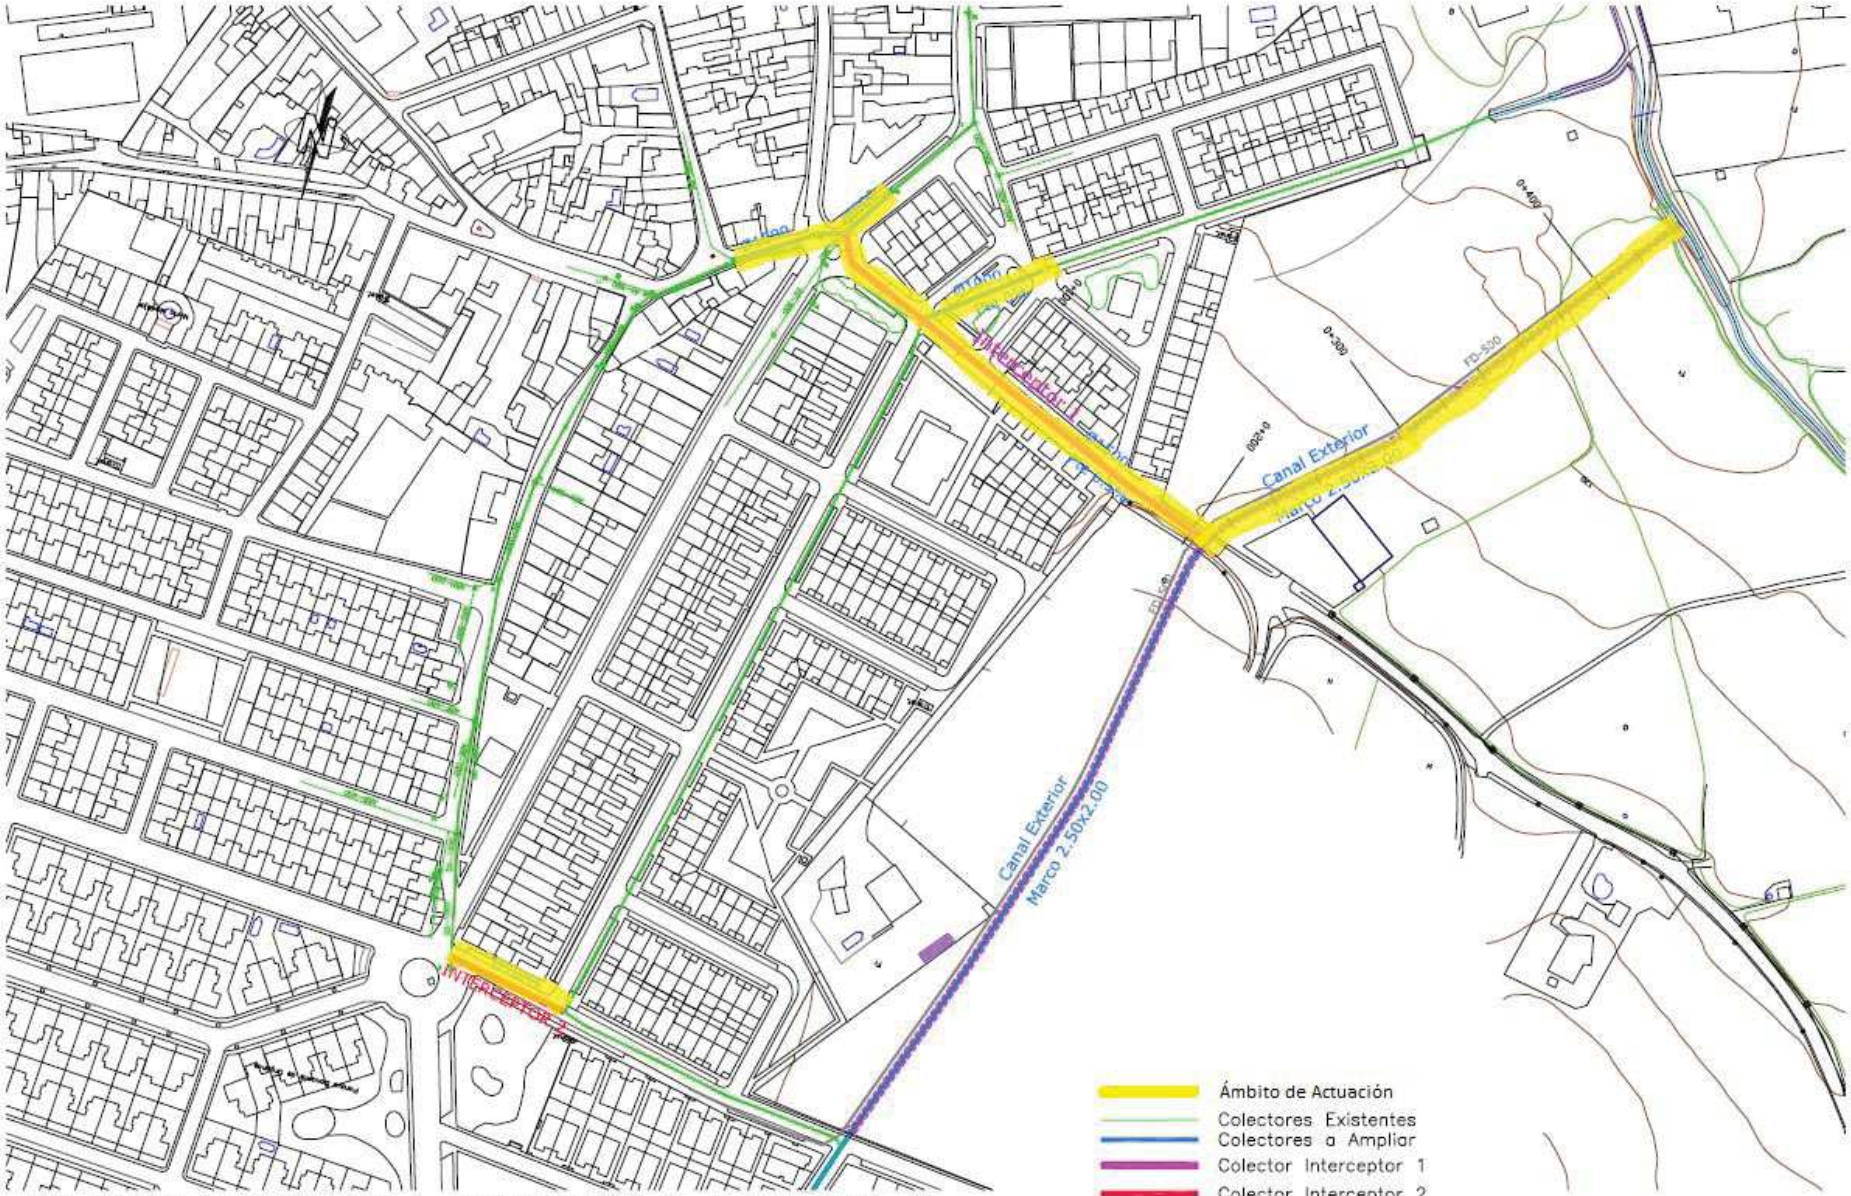

COLECTOR INTERCEPTOR 1–INTERCEPTOR 2. ALTERNATIVA C

PLANTA
Escala 1/2000

ALJARAFESA	EMPRESA CONSULTORA: Aliquevir	DIRECTOR DEL PROYECTO: ANTONIO BENJUMEA CABEZAS, Ing. de Caminos, Canales y Puertos	AUTOR DEL PROYECTO: JUAN Mª CAÑADAS MORGADO, Ing. Caminos	TÍTULO DEL PROYECTO: MODELIZACIÓN DEL DRENAJE URBANO Y SANEAMIENTO DE UMBRETE	SUSTITUYE A	FECHA: ENERO 2015	ESCALA: Indicadas	PLANO: COLECTOR LA CARRERA ALTERNATIVA C	NÚMERO DE PLANO: 7.3
					REVISIÓN	CLAVE: 2014/3702	Formato Original UNE A-3	NOMBRE DEL FICHERO DIGITAL:	HOJA 1 DE 2