


SECCION

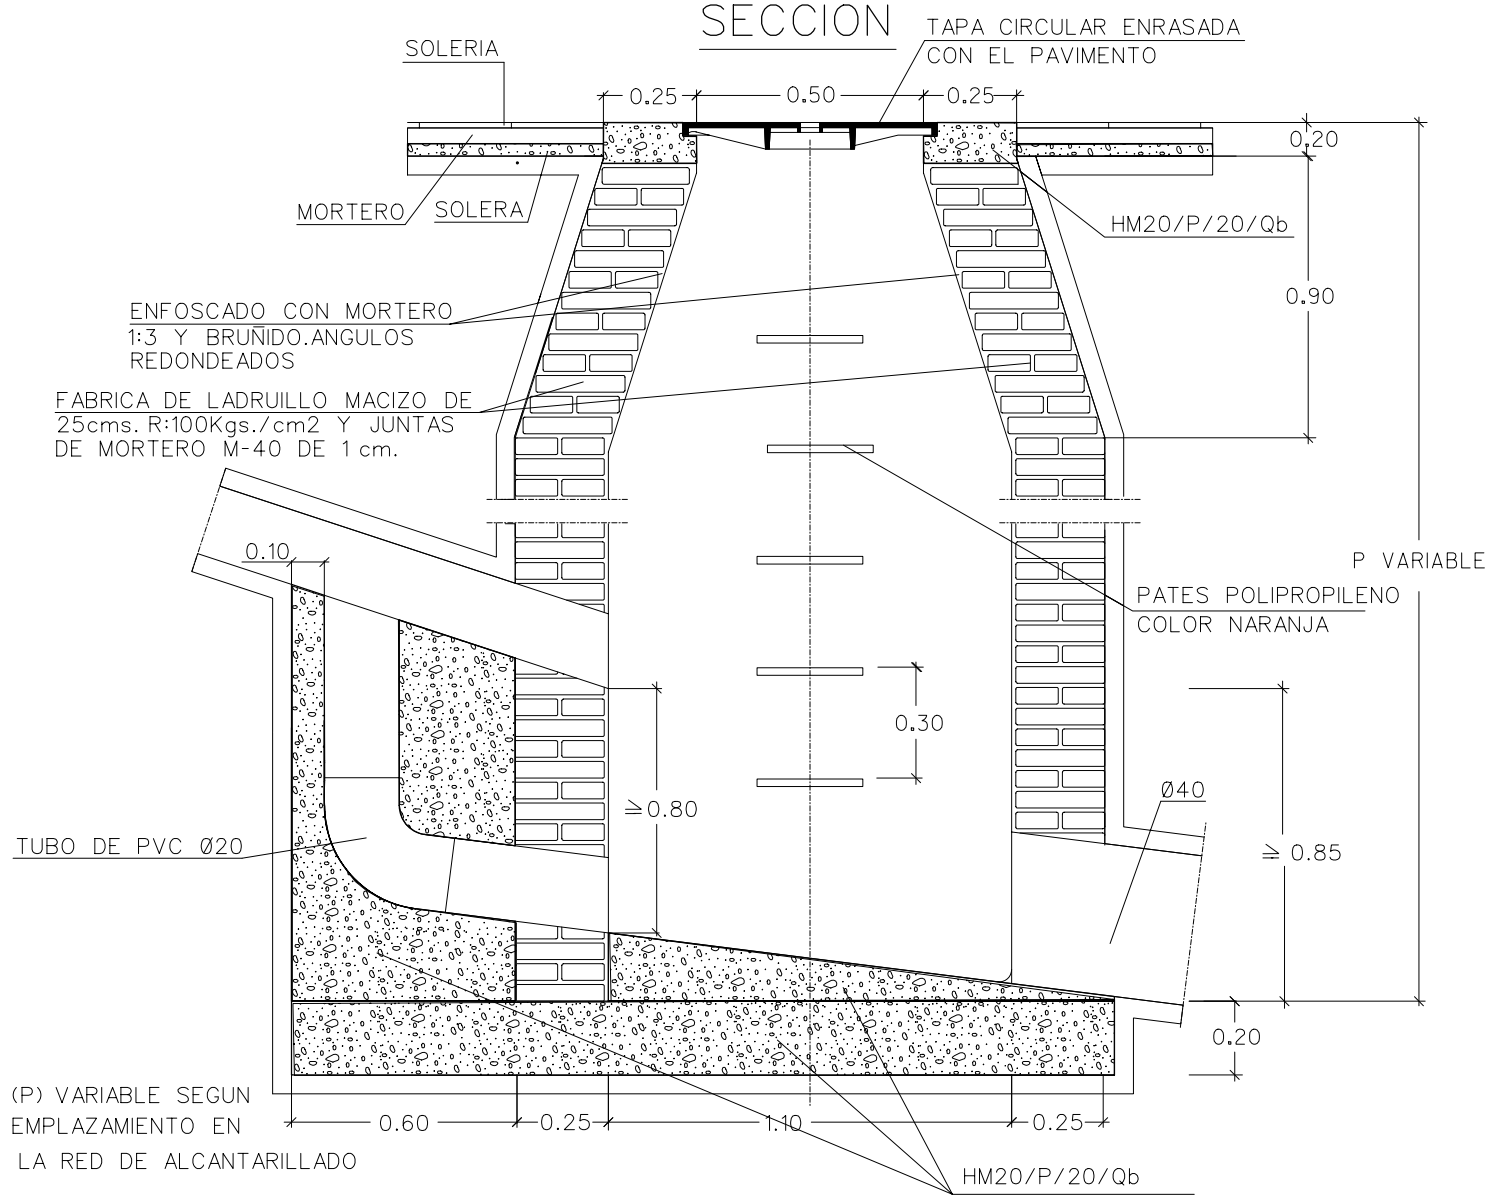

PLANTA

