



TAPA Y CERCO DE FUNDICIÓN DÚCTIL / C.P. 600

PINTURA DE PROTECCIÓN COLOR NEGRO
CLASE RESISTENTE D-400
(ESCALA: 1:15)

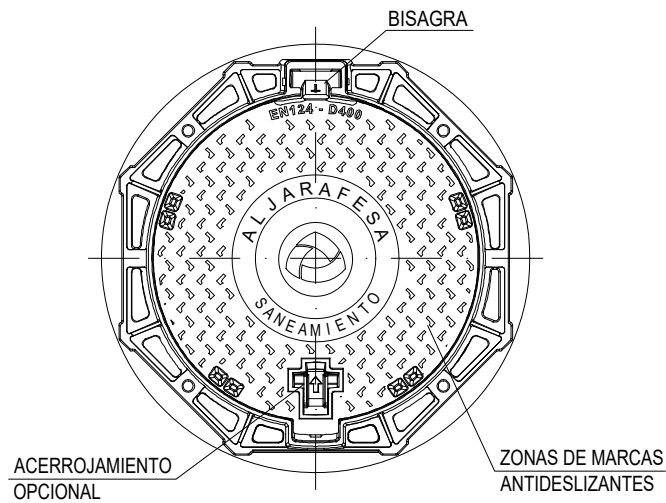

PLANTA

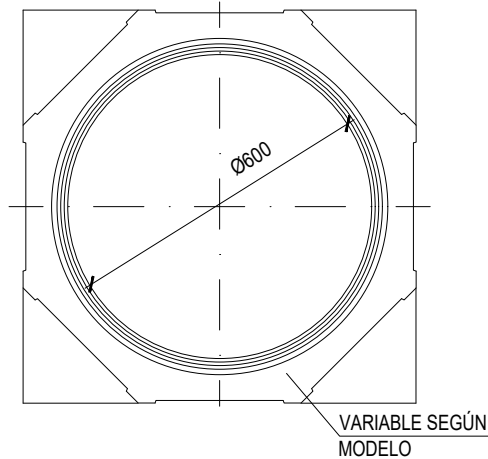

PLANTA DEL CERCO



SECCIÓN DEL CERCO Y TAPA

CARACTERÍSTICAS

- Tapa articulada redonda / marco octogonal
- Soporte elástico de polietileno clipado sobre el marco, anti-ruido y anti-desplazamiento
- Bloqueo de seguridad a 90°
- Tapa extraíble cuando está abierta a 90°, provista de 5 guías de auto-centrado
- Articulación preparada para ser anti-robo (se vuelve anti-robo introduciendo un eje antes de la instalación)
- Apertura de la tapa mediante tirador
- Marco con orificios para fijación si fuera necesario

COTAS EN milímetros



DETALLES REDES DE SANEAMIENTO

FECHA	DETALLE	TAPA Y CERCO DE FUNDICIÓN DÚCTIL COTA DE PASO 600
2021	SAN-11	