



ACOMETIDA DIRECTA A POZO DE REGISTRO

(ESCALA: 1:30)

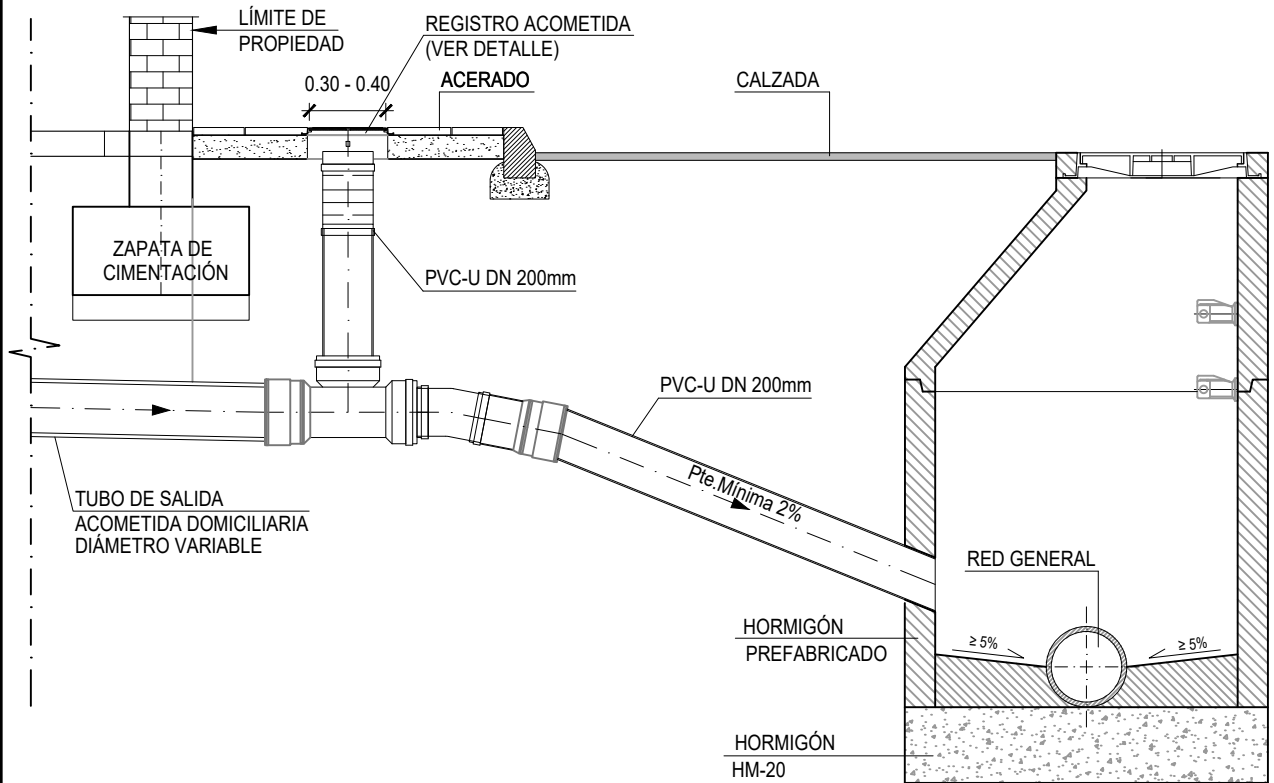

REGISTRO ACOMETIDA DOMICILIARIA

(ESCALA: 1:20)

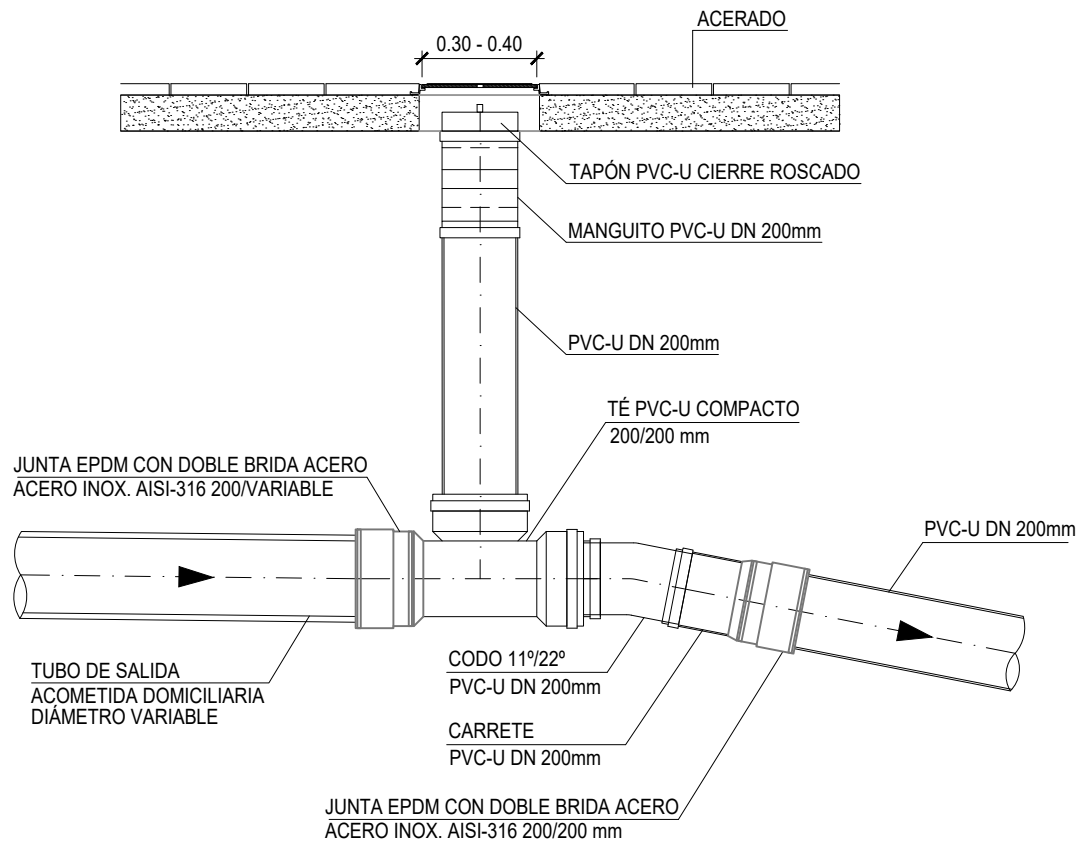

COTAS EN metros



DETALLES REDES DE SANEAMIENTO

FECHA	DETALLE	
2021	SAN-15.1	ACOMETIDA DIRECTA A POZO DE REGISTRO