



ACOMETIDA DIRECTA A POZO DE REGISTRO

(ESCALA: 1:30)

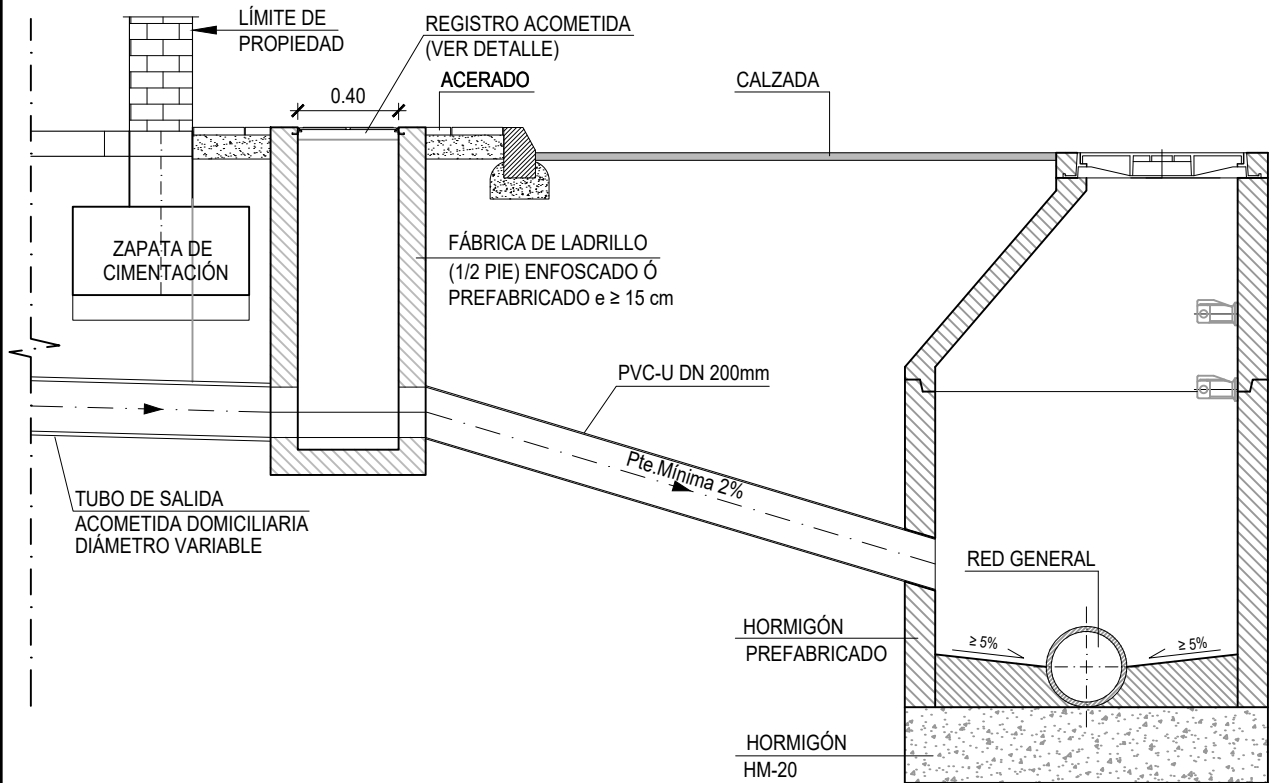

REGISTRO ACOMETIDA DOMICILIARIA

(ESCALA: 1:20)

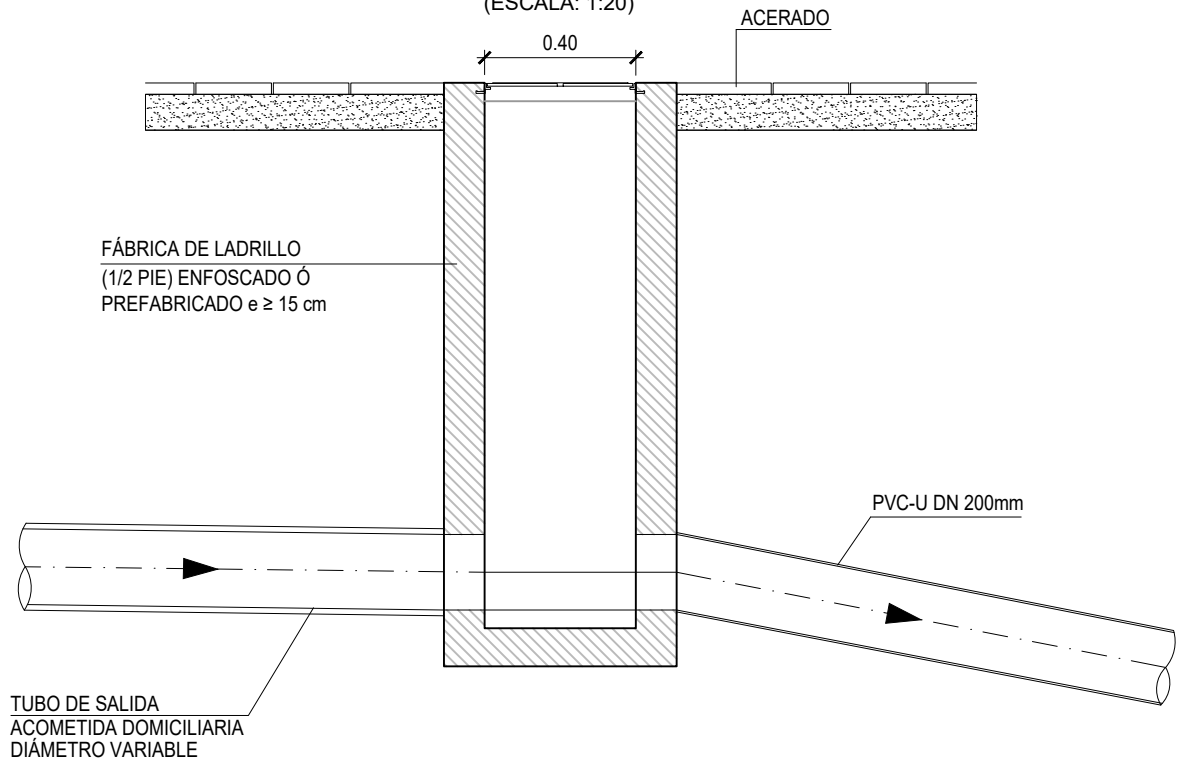

COTAS EN metros