



TAPA DE REGISTRO ACOMETIDA


(ESCALA: 1:15)

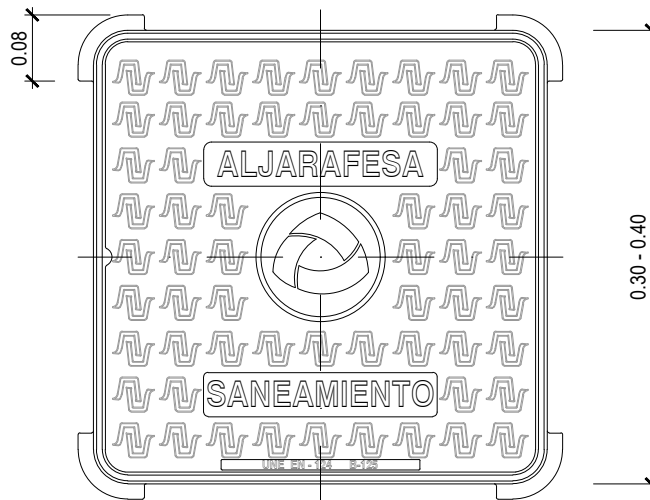

PLANTA TAPA

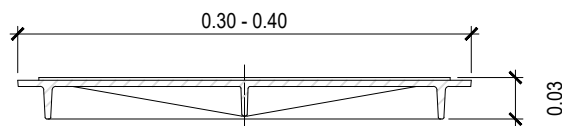

SECCIÓN TAPA

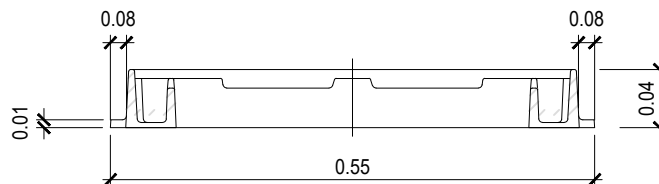

SECCIÓN MARCO

CARACTERÍSTICAS:

- REGISTRO DE INSPECCIÓN PARA ACERA CON MARCO Y TAPA CUADRADOS, CON CIERRE HIDRÁULICO, EN FUNDICIÓN DÚCTIL, SEGÚN UNE EN-124, CON RESISTENCIA A LA ROTURA >12.5 T Y OTRAS CARACTERÍSTICAS SEGÚN UNE EN-124.
- CLASE B125 ó D400 (CALZADA), CON REVESTIMIENTO MEDIANTE PINTURA BITUMINOSA.
- SUPERFICIE PEATONAL ANTIDESLIZANTE.
- LA PROTECCIÓN INTERIOR DE LA TAPA SE REALIZARÁ MEDIANTE TRATAMIENTO ANTIOXIDANTE HOMOLOGADO (min.150 micras)

COTAS EN metros



DETALLES REDES DE SANEAMIENTO

FECHA	DETALLE	TAPA DE REGISTRO ACOMETIDA
2021	SAN-17	