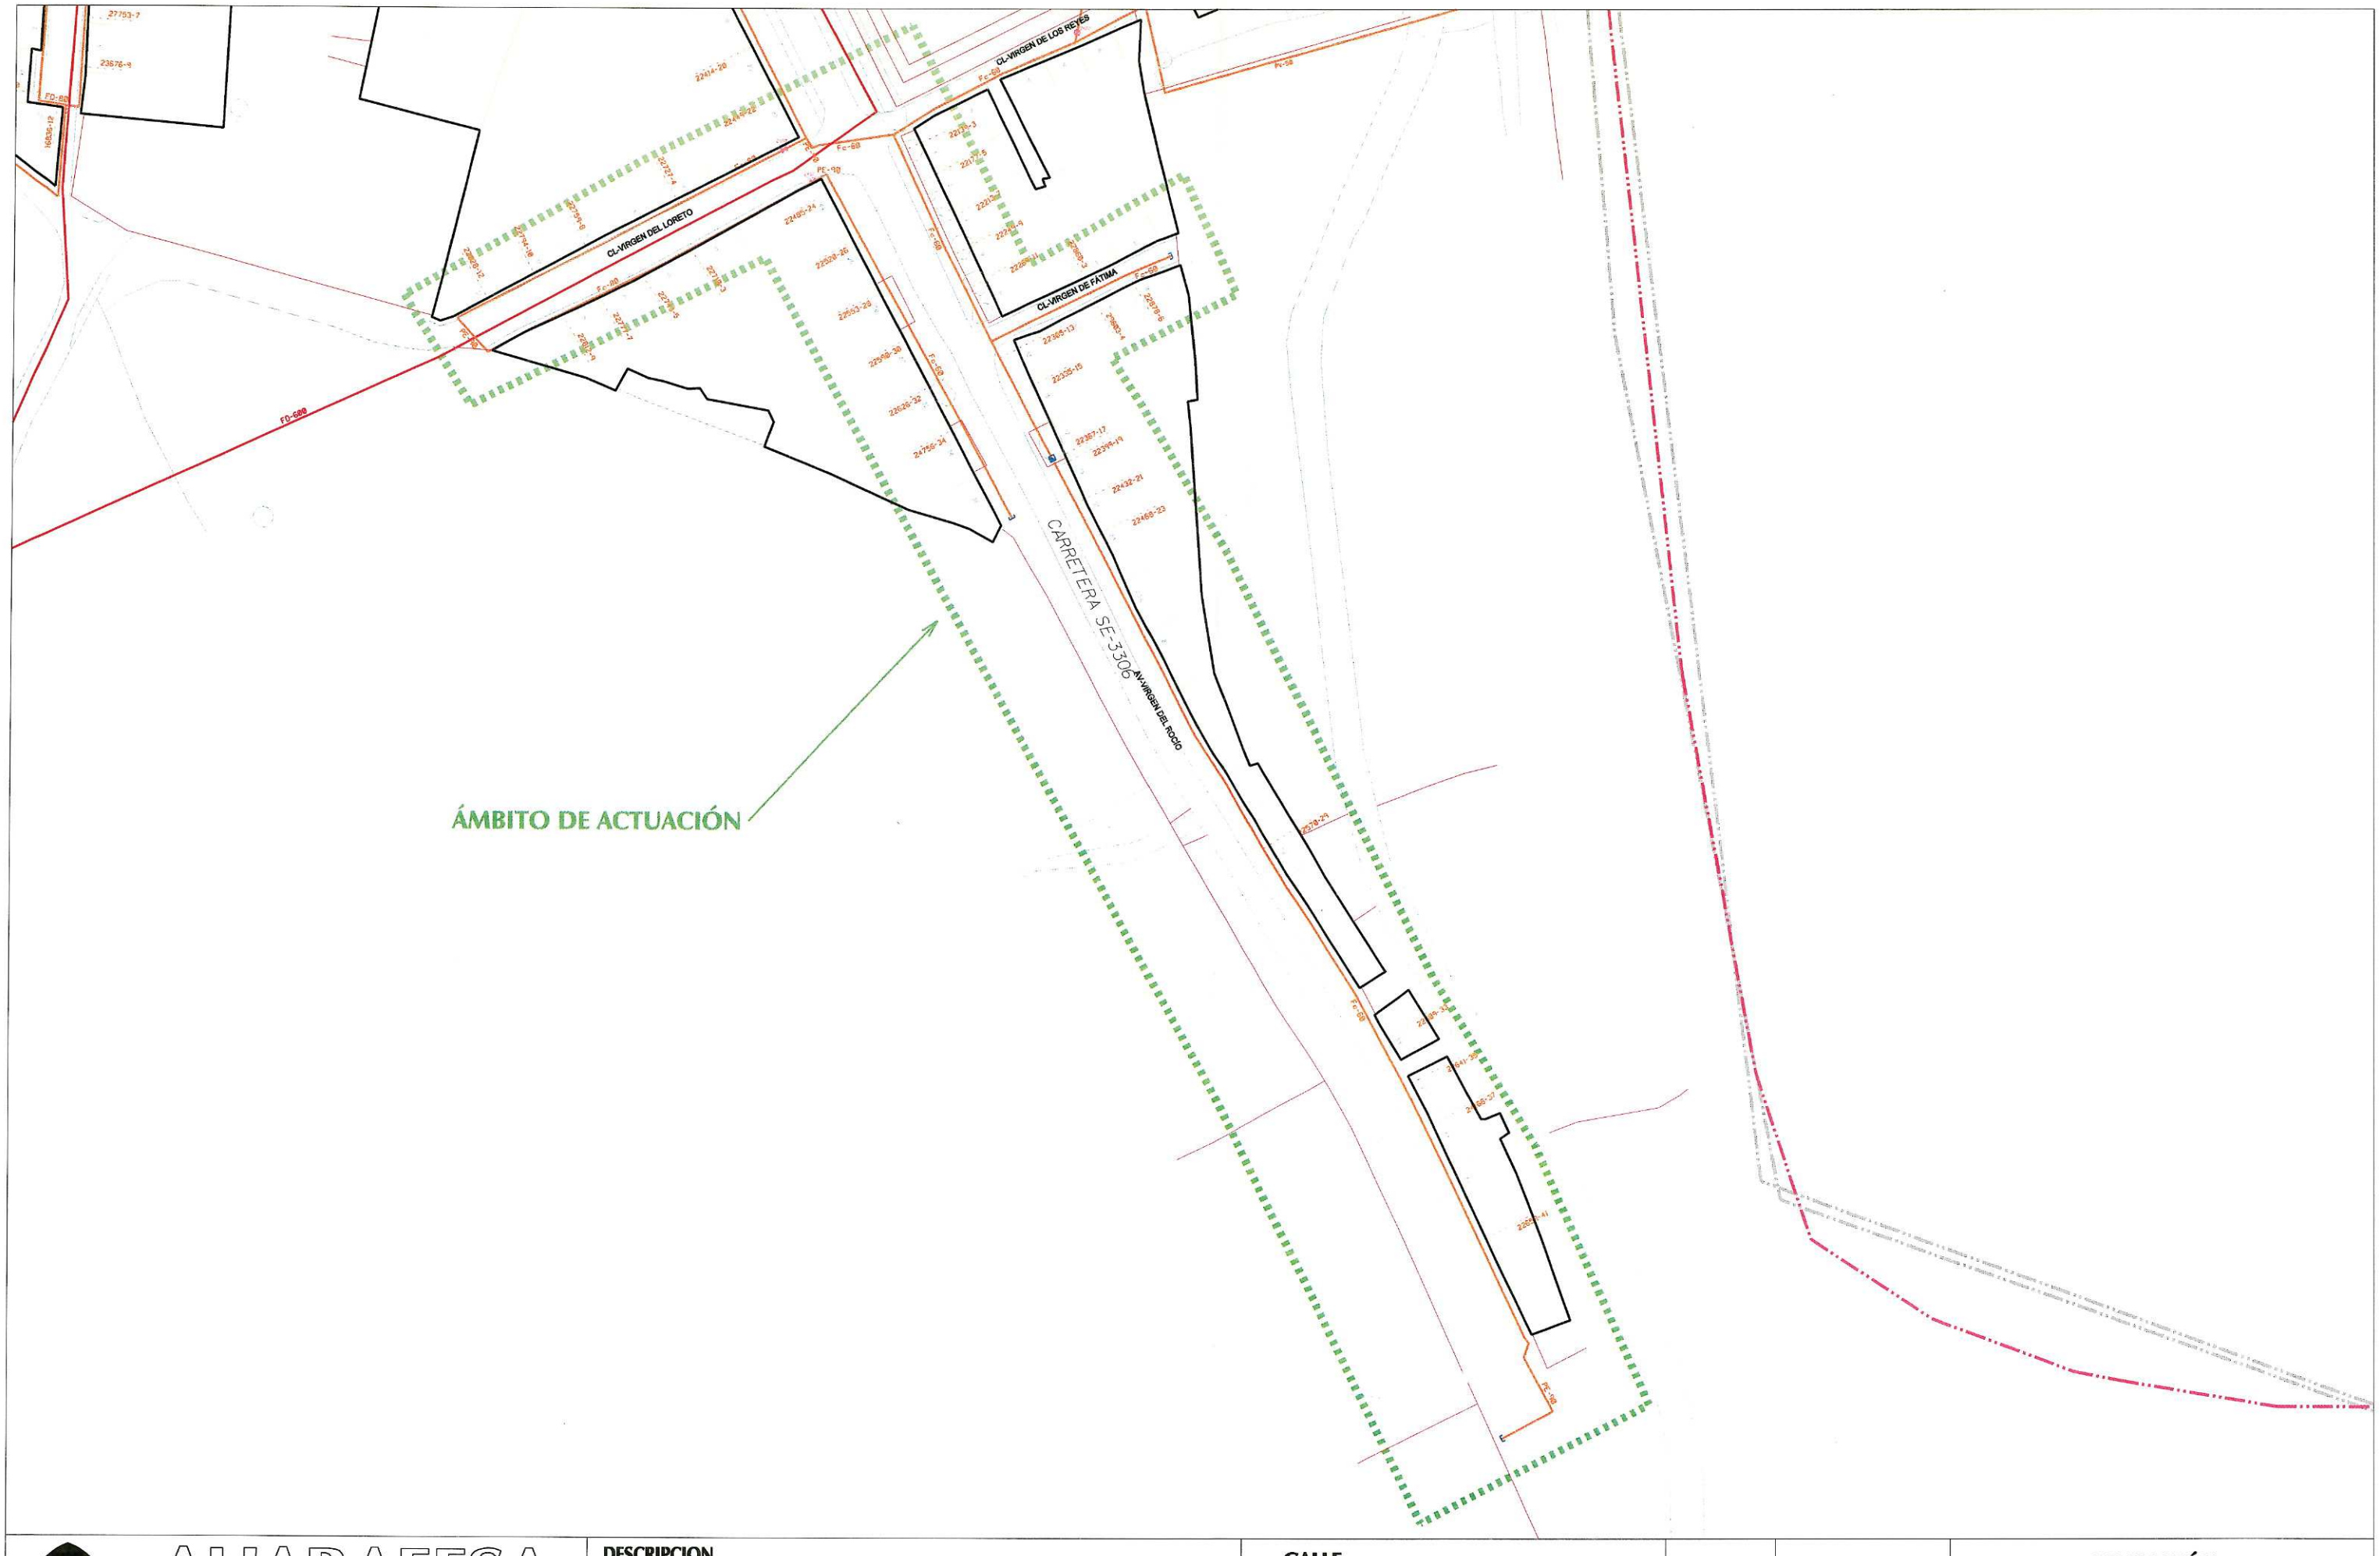

ALJARAFESA EMPRESA MANCOMUNADA DEL ALJARAFE	DESCRIPCION ABASTECIMIENTO	CALLE VIRGEN DEL ROCÍO	1/ 1000	13-11-2017	BENACAZÓN

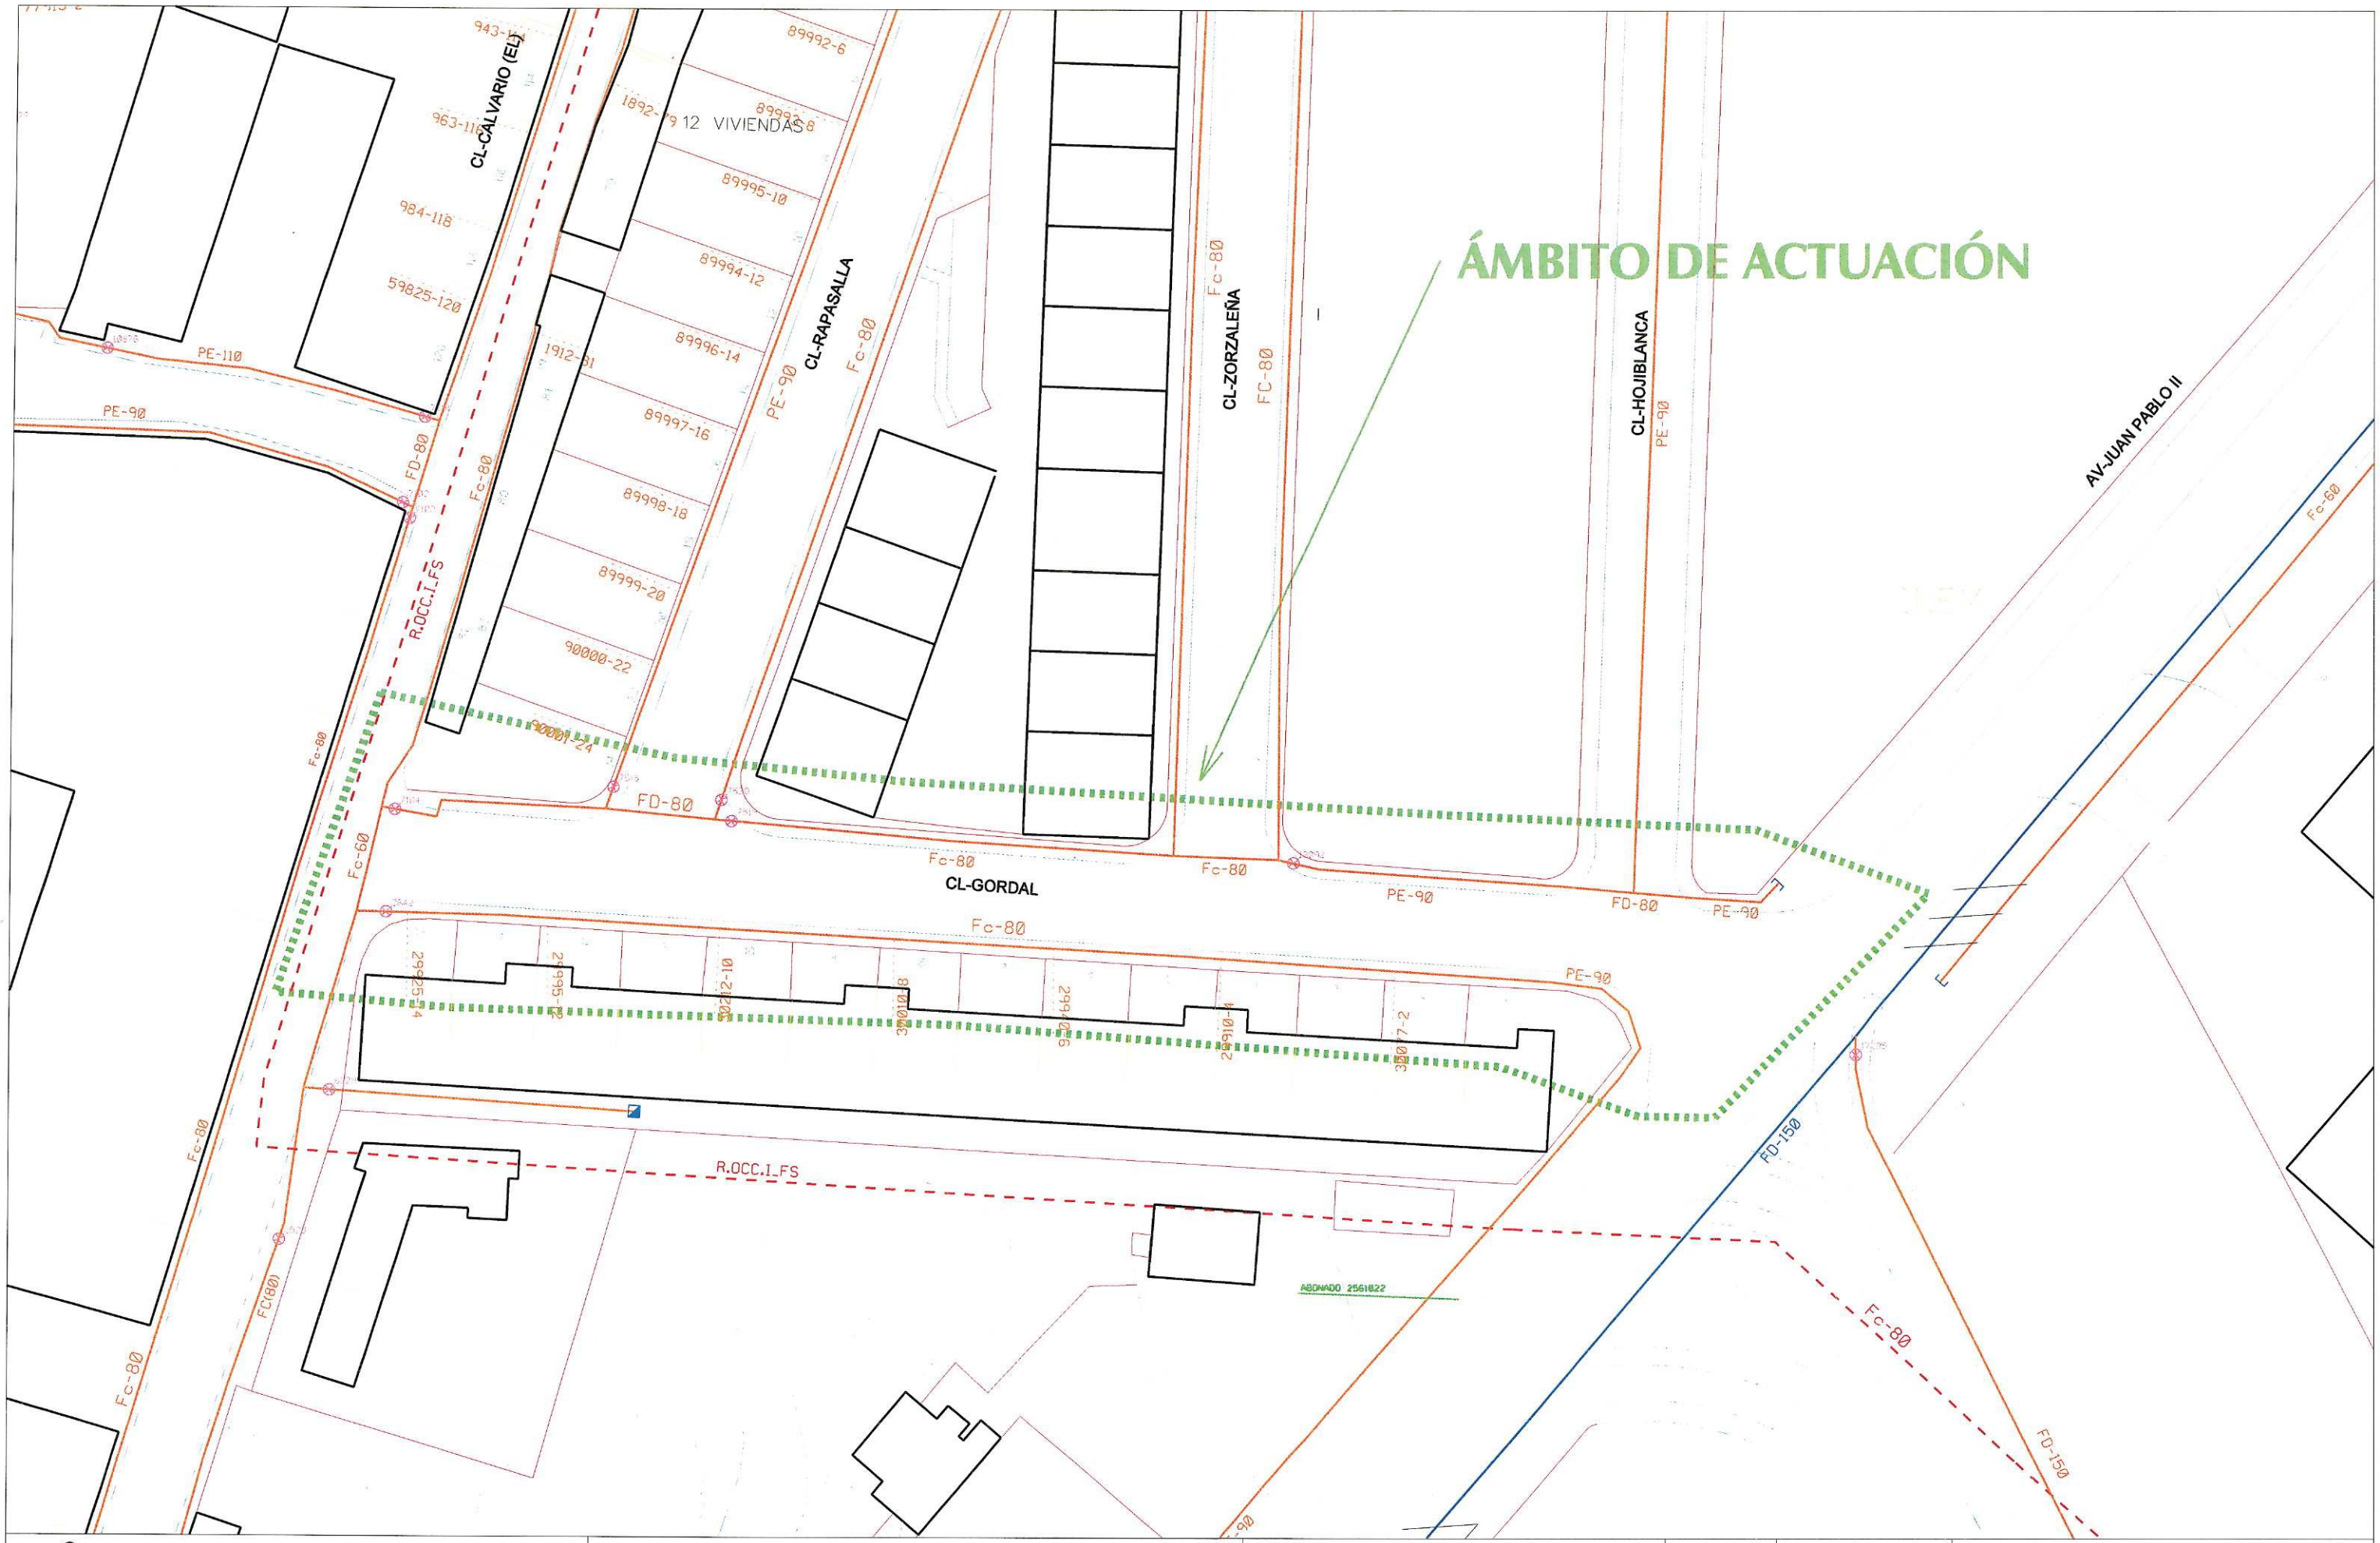

ALJARAFESA EMPRESA MANCOMUNADA DEL ALJARAFE	DESCRIPCION ABASTECIMIENTO	CALLE GORDAL	1/ 500	13-11-2017	BOLLULLOS

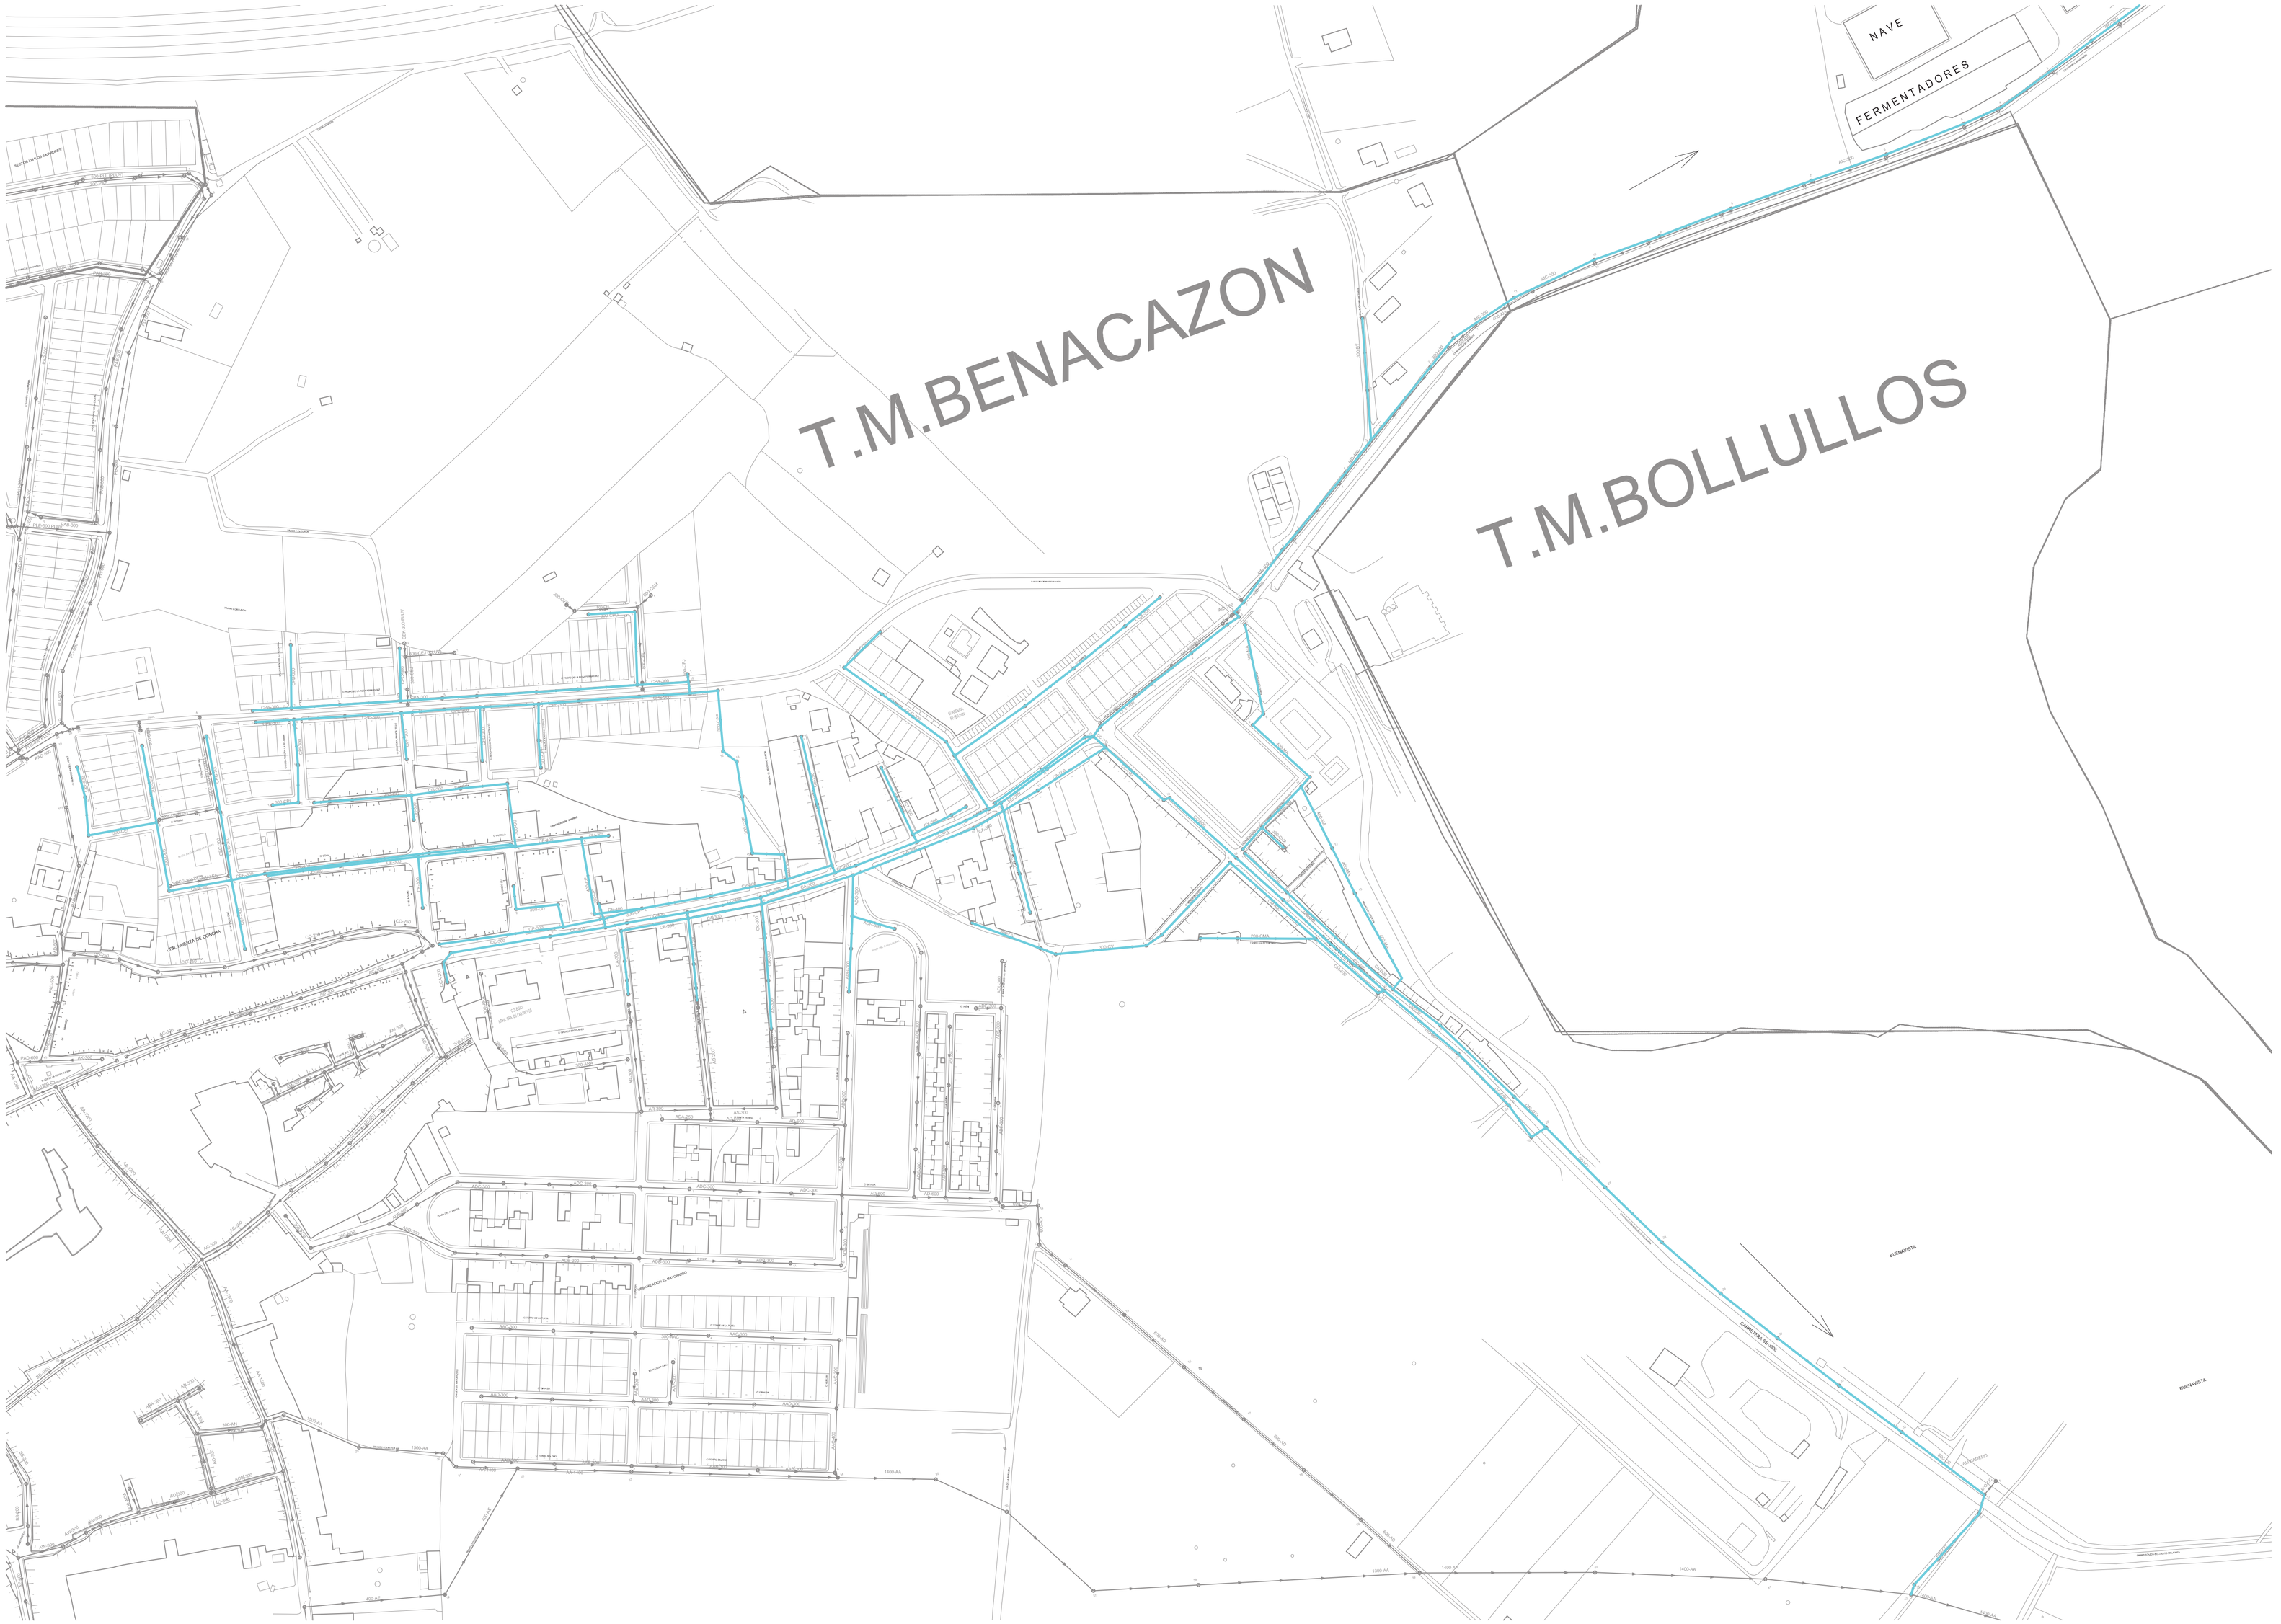

LEYENDA

RED DE COLECTORES QUE TRIBUTAN AL SISTEMA AA-1400 mm

ALJARAFESA	SERVICIO: INGENIERÍA Y PLANIFICACIÓN HIDRÁULICA	TÍTULO DEL PROYECTO: SIA. CUENCA MAJALBERRAQUE. MEJORA DE LA INFRAESTRUCTURA DE SANEAMIENTO EN LOS MUNICIPIOS DE BENACAZÓN Y BOLLULLOS DE LA MITACIÓN. (SEVILLA)	PROYECTO	FORMATO ORIGINAL: UNE A1	ESCALA: 1/2000	FECHA: 09/2017 Rev.00	NÚMERO: 1	PLANO: RED DE SANEAMIENTO EXISTENTE. T.M. BENACAZÓN	Realizado: José Enrique Conejo González Supervisado: Jose A. Moreno Albertos. Ing. de Caminos, C. y P. Aprobado: Ramón Martín Tejedor. Ing. de Caminos, C. y P.

LEYENDA

RED DE COLECTORES QUE TRIBUTAN AL SISTEMA AI-1000 mm

ALJARAFESA	SERVICIO: INGENIERÍA Y PLANIFICACIÓN HIDRÁULICA	TÍTULO DEL PROYECTO: SIA. CUENCA MAJALBERRAQUE. MEJORA DE LA INFRAESTRUCTURA DE SANEAMIENTO EN LOS MUNICIPIOS DE BENACAZÓN Y BOLLULLOS DE LA MITACIÓN. (SEVILLA)	PROYECTO	FORMATO ORIGINAL: UNE A1	ESCALA: 1/2000	FECHA: 09/2017 Rev.00	NÚMERO: 1	PLANO: RED DE SANEAMIENTO EXISTENTE. T.M. BOLLULLOS DE LA M.	Realizado : José Enrique Conejo González Supervisado : Jose A. Moreno Albertos. Ing. de Caminos, C. y P. Aprobado : Ramón Martín Tejedor. Ing. de Caminos, C. y P.